



ANKERHUSVEJ 32
9 4 9 2 B L O K H U S
N Y T S O M M E R H U S

VODSKOV D. 3. DECEMBER 2021

ARKITEKT  HUSET
V O D S K O V A / S

GRANLUNDEN 6 | 9310 VODSKOV | TLF. +45 98 29 42 66

WWW.ARKITEKTHUSETVODSKOV.DK

ARK@ARKITEKTHUSETVODSKOV.DK

ANKERHUSVEJ 32
9 4 9 2 B L O K H U S
N Y T S O M M E R H U S



ANKERHUSVEJ SET MOD SYD




SET FRA KLITTOP BAG ANKERHUS

BILDEDER FRA STEDET

ANKERHUSVEJ 32

9 4 9 2 B L O K H U S
N Y T S O M M E R H U S

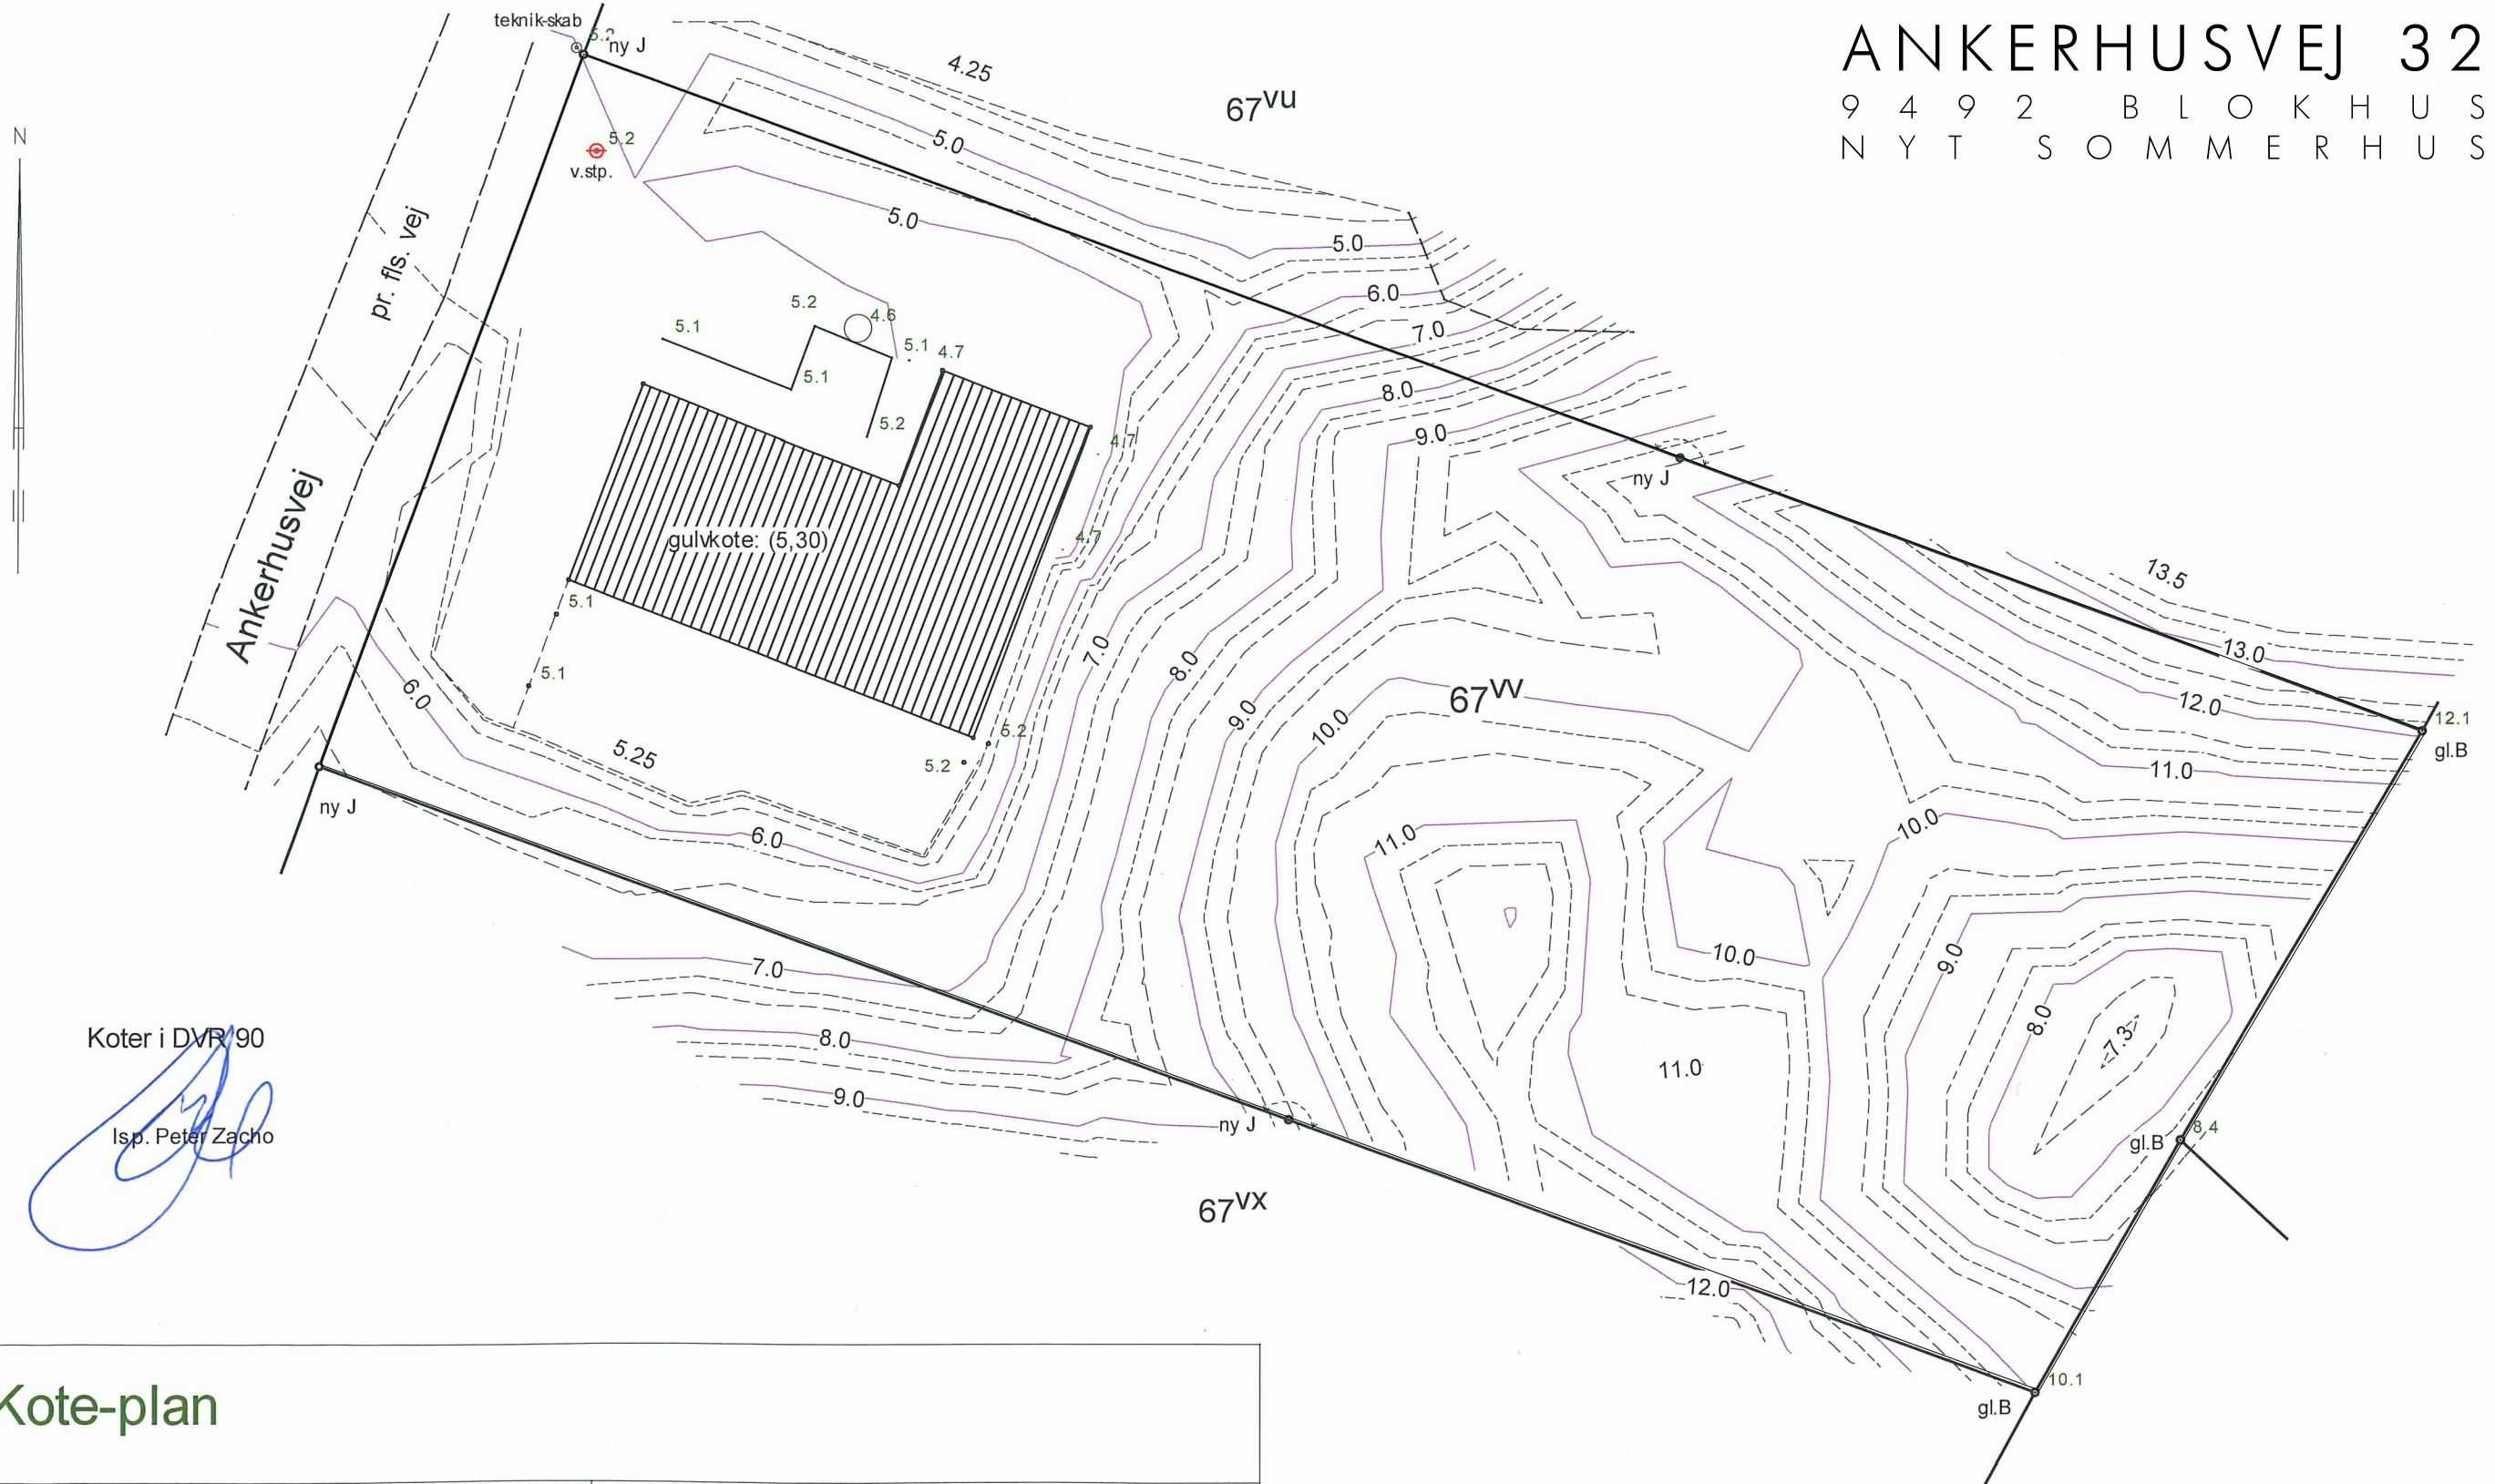

Koter i DVR '90

Isp. Peter Zacho

Kote-plan

LANDINSPEKTØR **NORD**



Lundbakvej 1 - 9490 Pandrup

www.landnord.dk

Tlf. 9824 7511


Vedr.: Matr.nr. 67-vv Hune By, Hune
Beligg. Ankerhusvej 32, 9492 Blokhush
Jammerbugt Kommune

Målforhold: 1:200 J.nr.: 34245

8 april 2021

ANKERHUSVEJ 32

9 4 9 2 B L O K H U S
N Y T S O M M E R H U S

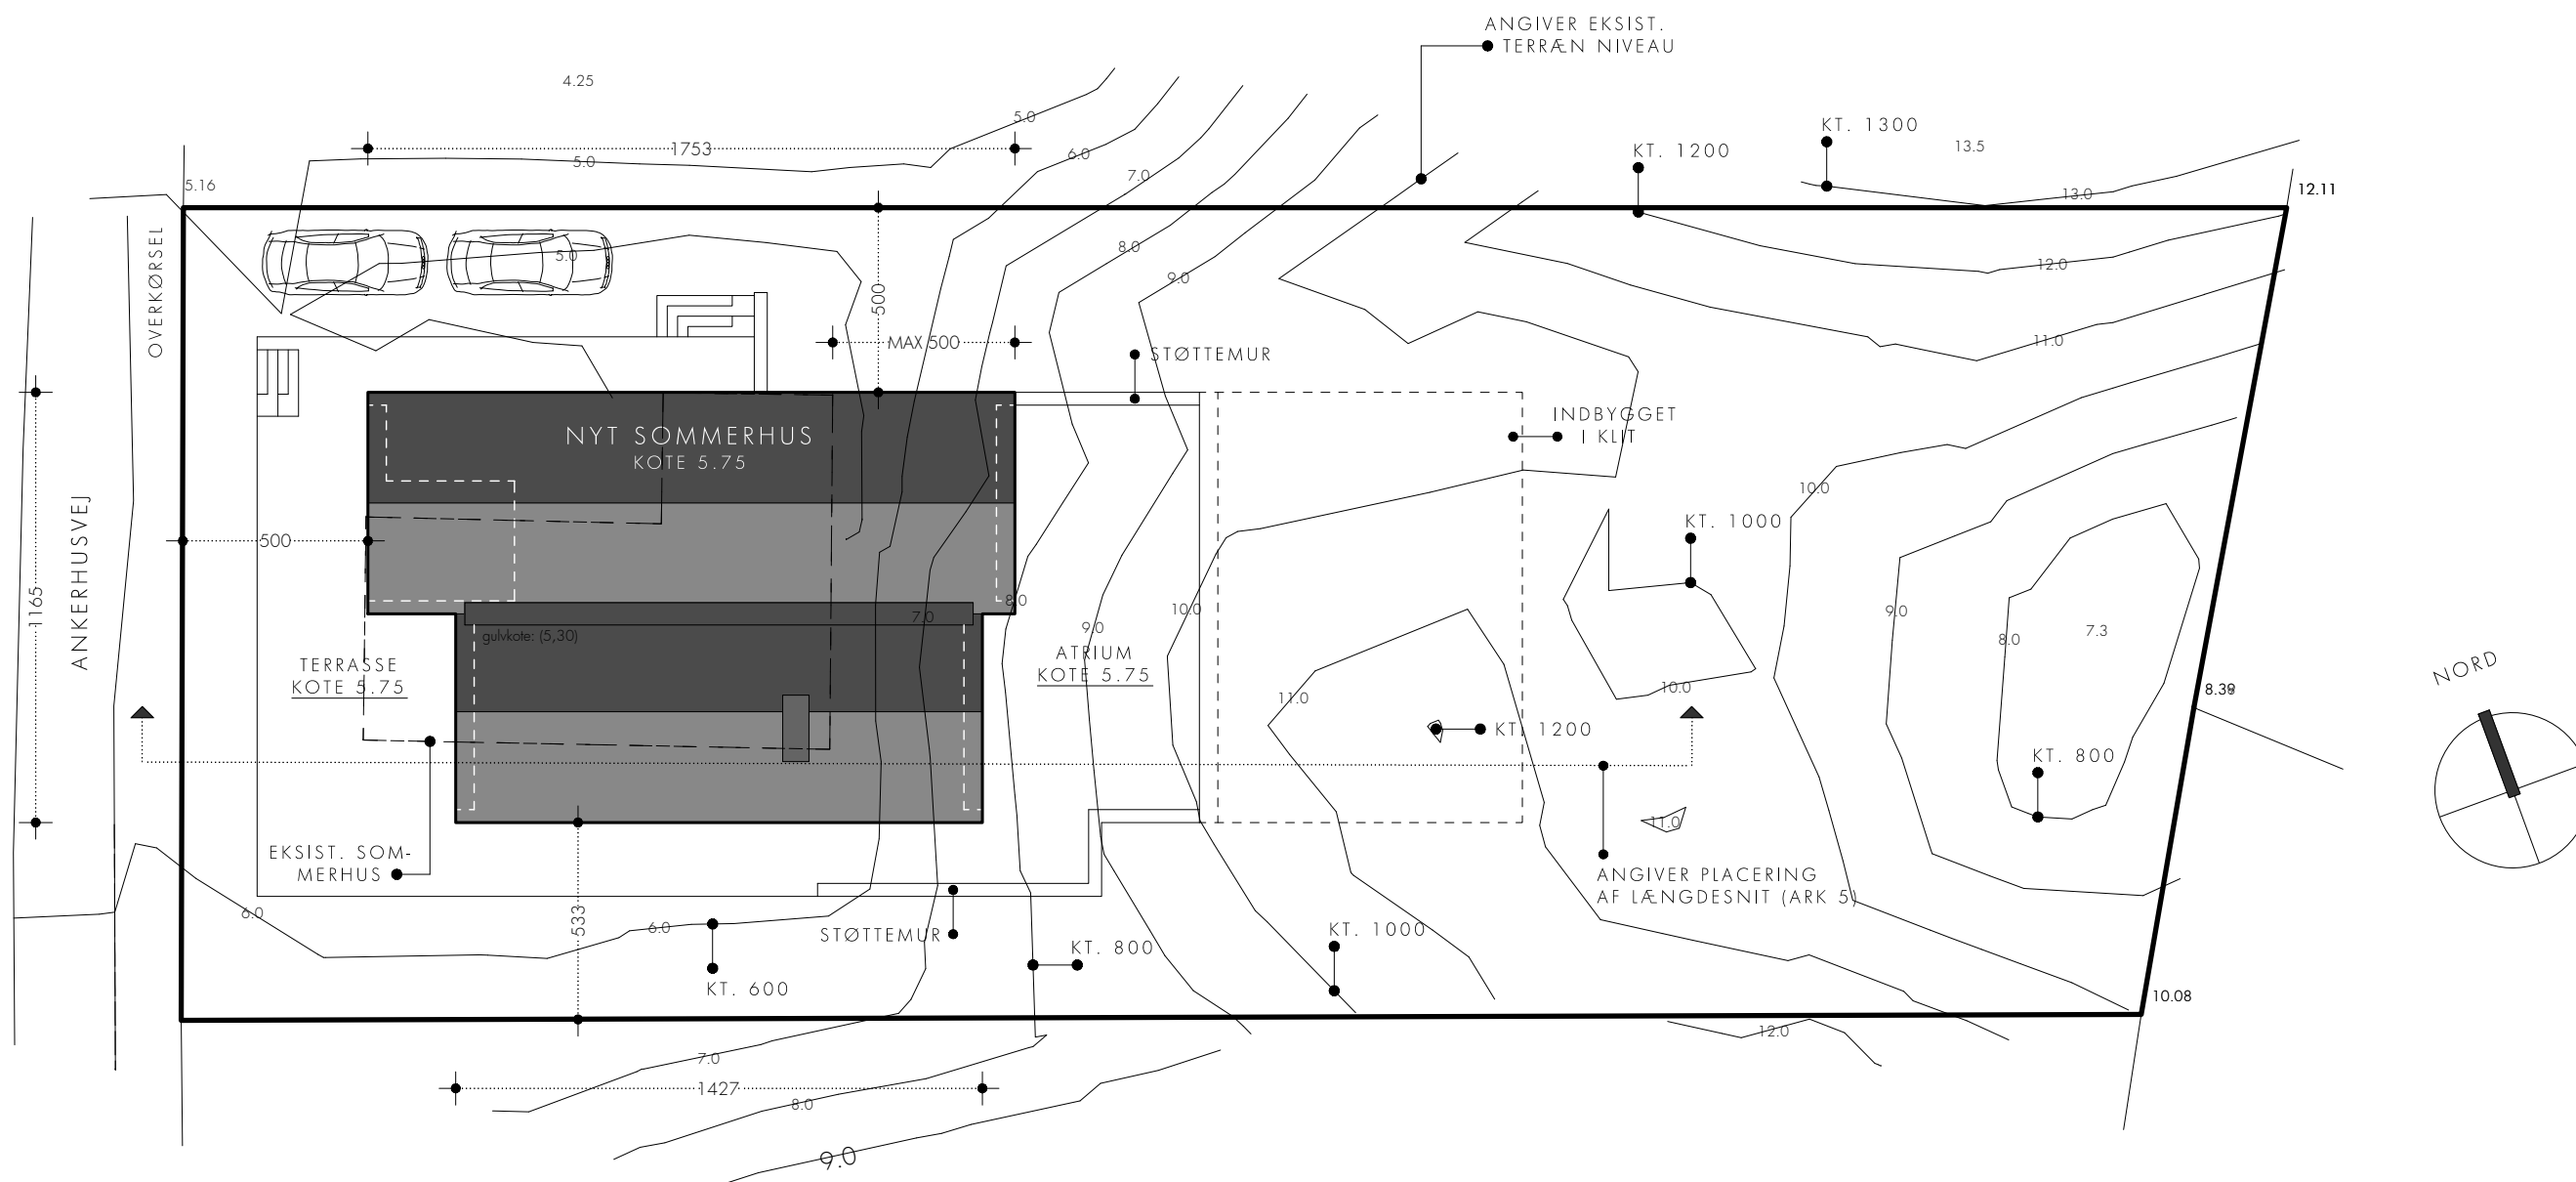

DISPOSITION:

BELIGGENDE: ANKERHUSVEJ 32, 9492 BLOKHUS
MATR. NR. 67 VV / HUNE BY, HUNE

GRUNDAREAL I ALT 1.211 M²

AREALER (BRUTTO)

BOLIG	153 M ²
BOLIG (2 X VÆR I "ANNEKS")	27 M ²
OVERDÆKNING	15 M ²
SKUR I	8 M ²
SKUR II	27 M ²
I ALT	230 M ²
KÆLDERAREAL INDBYGGET I KLIT	42 M ²

AREALER FORTSAT


BOLIGAREAL I ALT (153 + 27)	180 M ²
SEKUNDÆRE AREALER I ALT (15 + 8 + 27)	50 M ²
I ALT	230 M ²
KÆLDERAREAL	42 M ²

BELIGGENHEDSPLAN

1:200

ANKERHUSVEJ 32

9 4 9 2 B L O K H U S
N Y T S O M M E R H U S

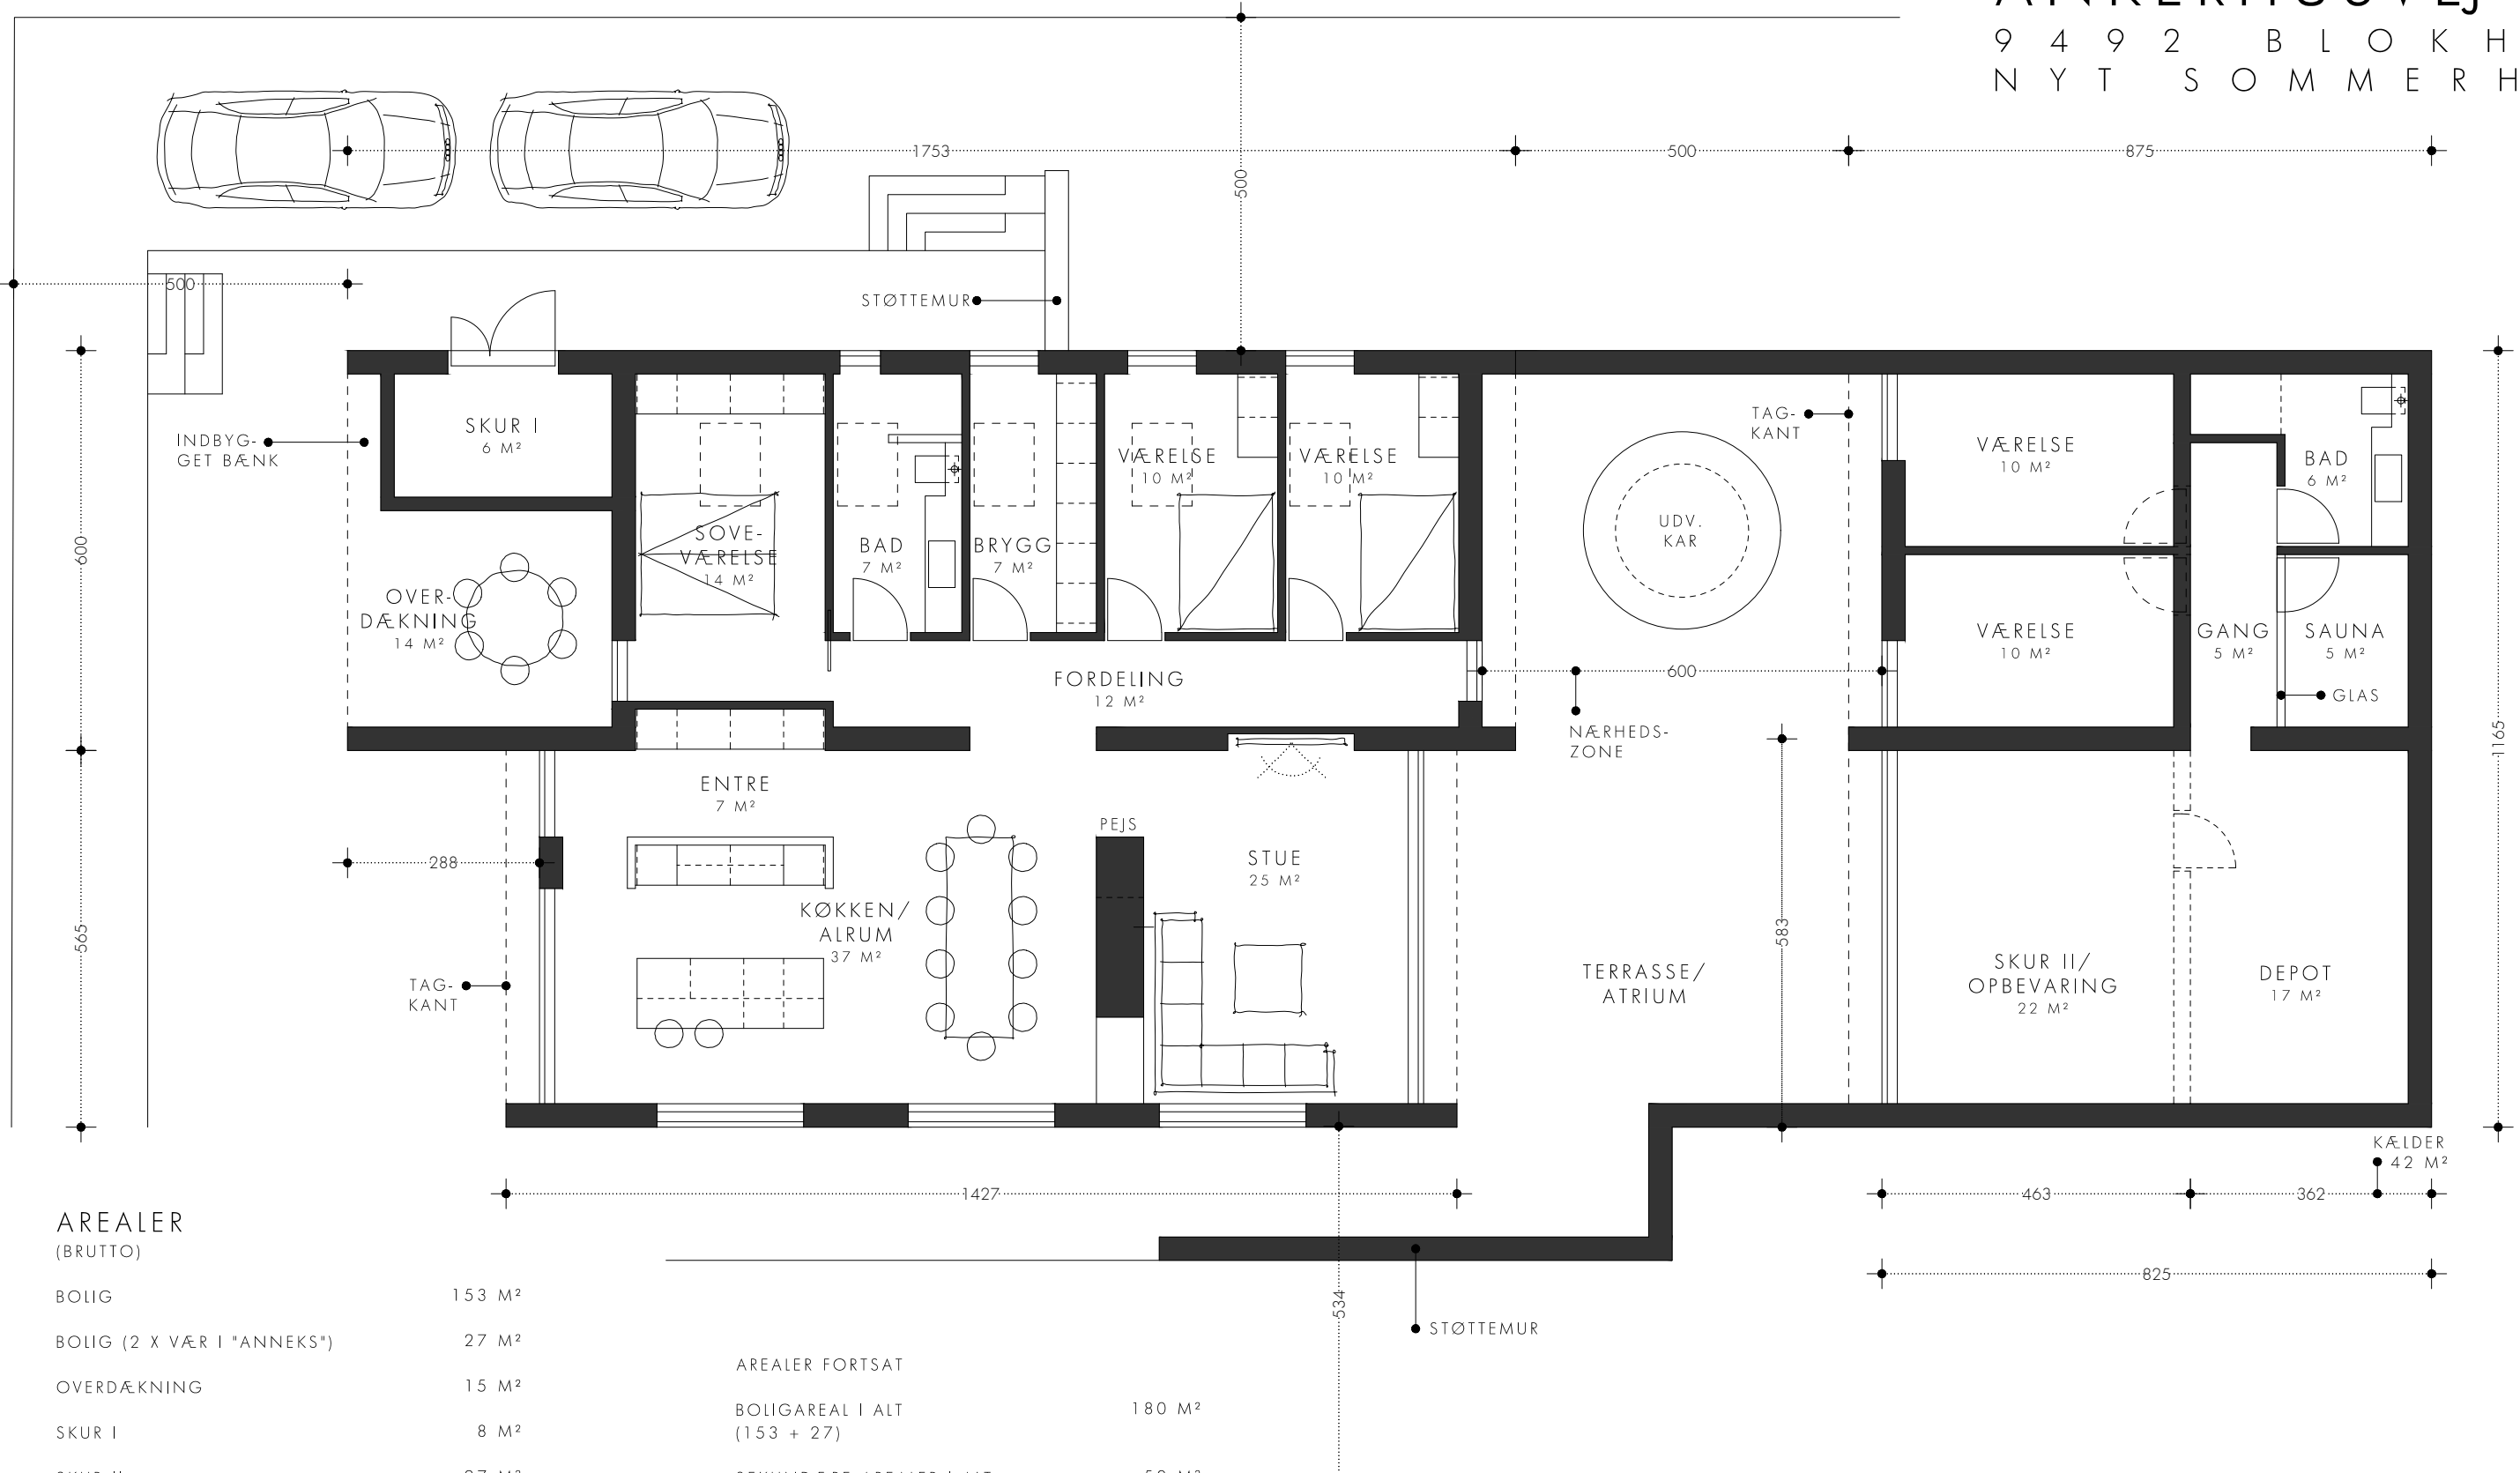

AREALER (BRUTTO)



BOLIG	153 M ²
BOLIG (2 X VÆR I "ANNEKS")	27 M ²
OVERDÆKNING	15 M ²
SKUR I	8 M ²
SKUR II	27 M ²
I ALT	230 M ²
KÆLDERAREAL INDBYGGET I KLIT	42 M ²

AREALER FORTSAT

BOLIGAREAL I ALT (153 + 27)	180 M ²
SEKUNDÆRE AREALER I ALT (15 + 8 + 27)	50 M ²
I ALT	230 M ²
KÆLDERAREAL	42 M ²

RUMFORDELING

1:100

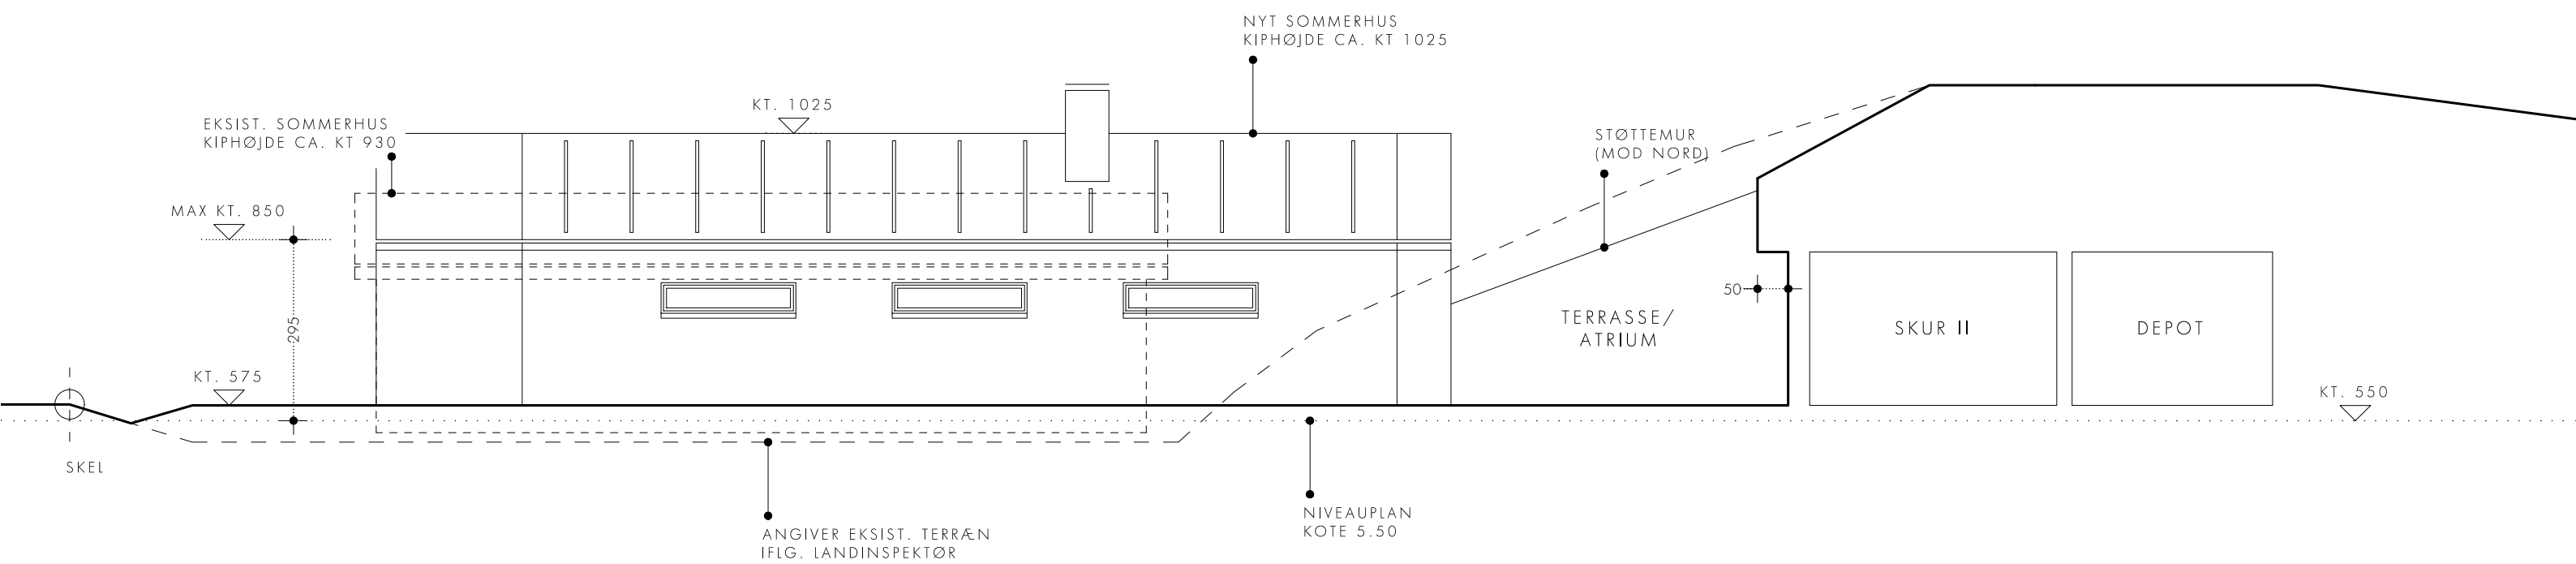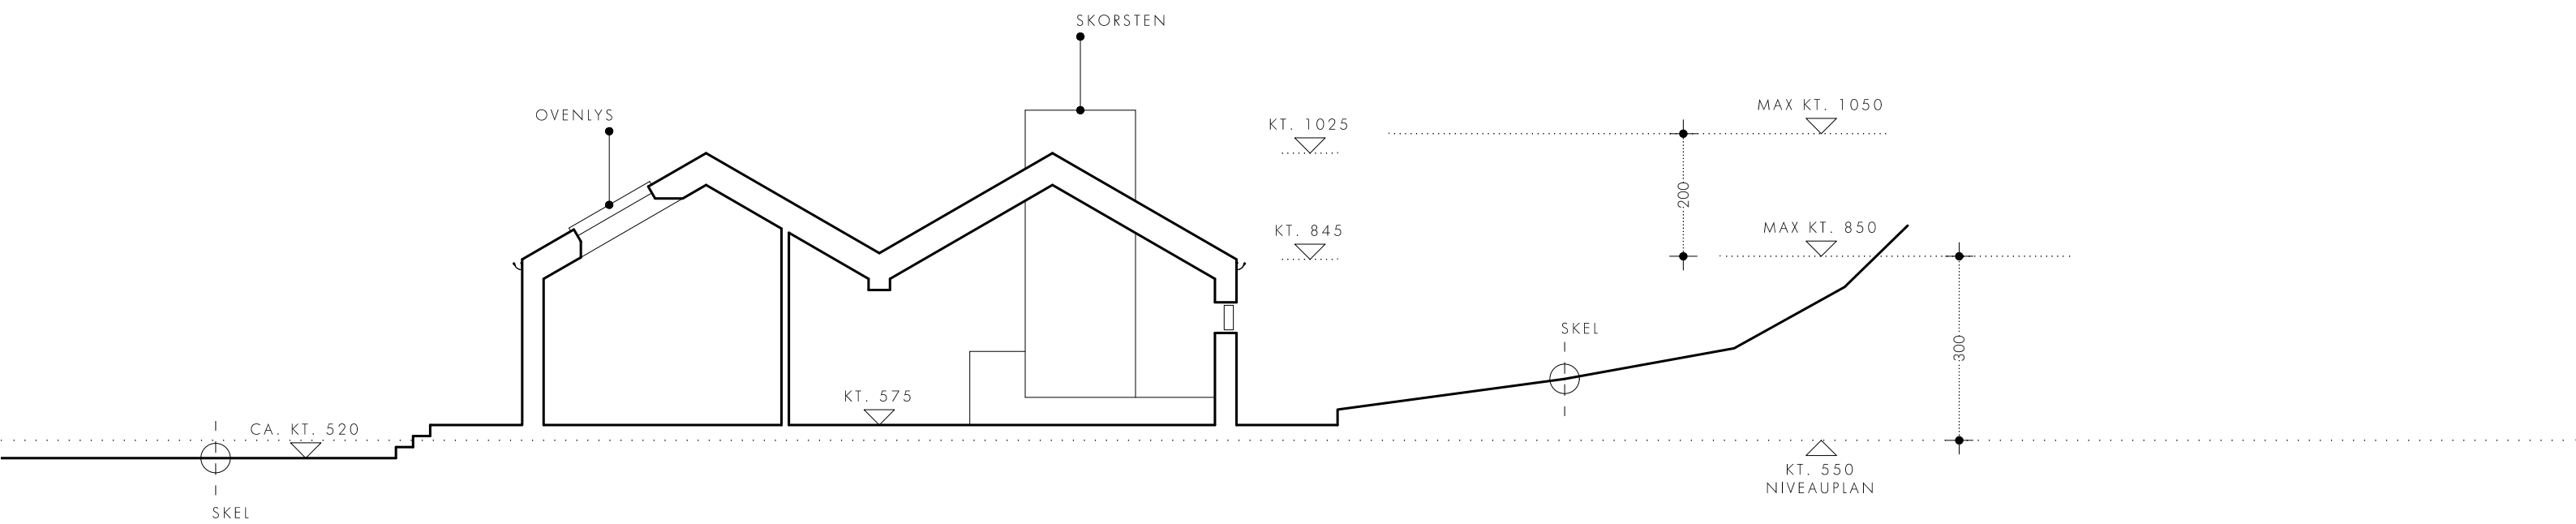

PRINCIPSNIT

1:100

ANKERHUSVEJ 32

9 4 9 2 B L O K H U S
N Y T S O M M E R H U S



STØTTEMURE I LANDSKAB

BILLEDER ER ILLUSTRATIVE/FORKLARENDE



ANKOMST OG TERRASSER



INDPASSET TRAPPE



REGULERING AF EKSIST. KLITTER





VOLUMENSKITSE 1

SET FRA ANKERHUSVEJ - NORD/VEST

ANKERHUSVEJ 32

9 4 9 2 B L O K H U S
N Y T S O M M E R H U S

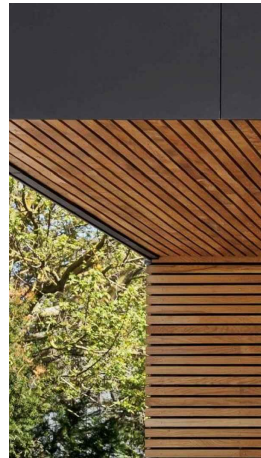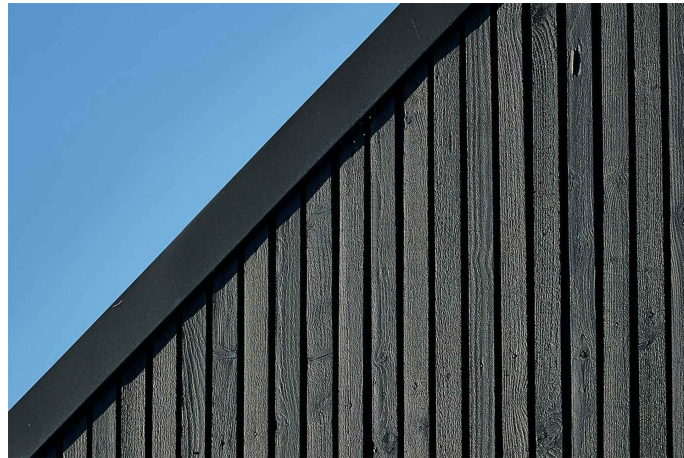

BEKLÆDNING AF FACADER - ALTERNATIV UDFØRES FACADER MED SORTMALET BEKLÆDNING
BILLEDER ER ILLUSTRATIVE/FORKLARENDE

UDV. LOFT

OPHOLDSRUM OG KØKKEN MED LOFT TIL KIP

TAG MED TREKANTSLISTER




VOLUMENSKITSE 2


SET FRA ANKERHUSVEJ - VEST

ANKERHUSVEJ 32

9 4 9 2 B L O K H U S
N Y T S O M M E R H U S

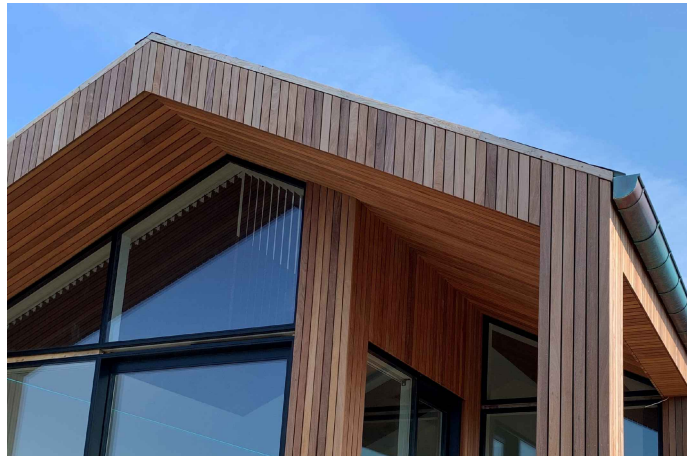

TILBAGETRUKKET FACADE/OVERDÆKKET TERRASSE
BILLEDER ER ILLUSTRATIVE/FORKLARENDE

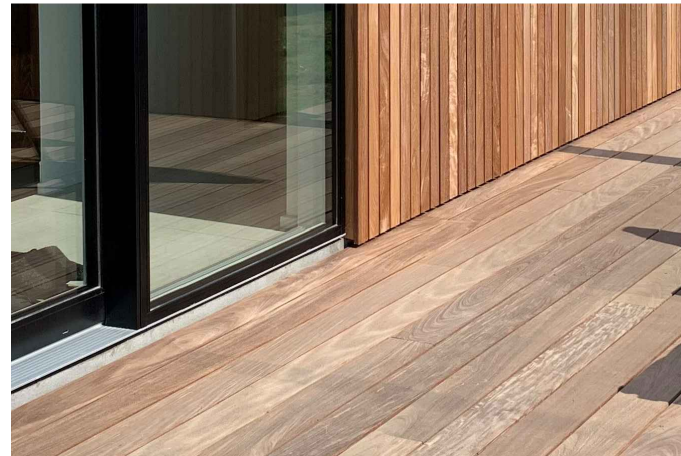

TRÆTERRASSE



OPMURET SKORSTEN



UDEBRUSER OG KAR



VOLUMENSKITSE 3

SET FRA ANKERHUSVEJ - SYD/VEST