



ANKERHUSVEJ 32
9 4 9 2 B L O K H U S
N Y T S O M M E R H U S

VODSKOV D. 12. JULI 2021

ARKITEKT  HUSET
V O D S K O V A / S


GRANLUNDEN 6 | 9310 VODSKOV | TLF. +45 98 29 42 66

WWW.ARKITEKTHUSETVODSKOV.DK

ARK@ARKITEKTHUSETVODSKOV.DK

ANKERHUSVEJ 32

9 4 9 2 B L O K H U S
N Y T S O M M E R H U S

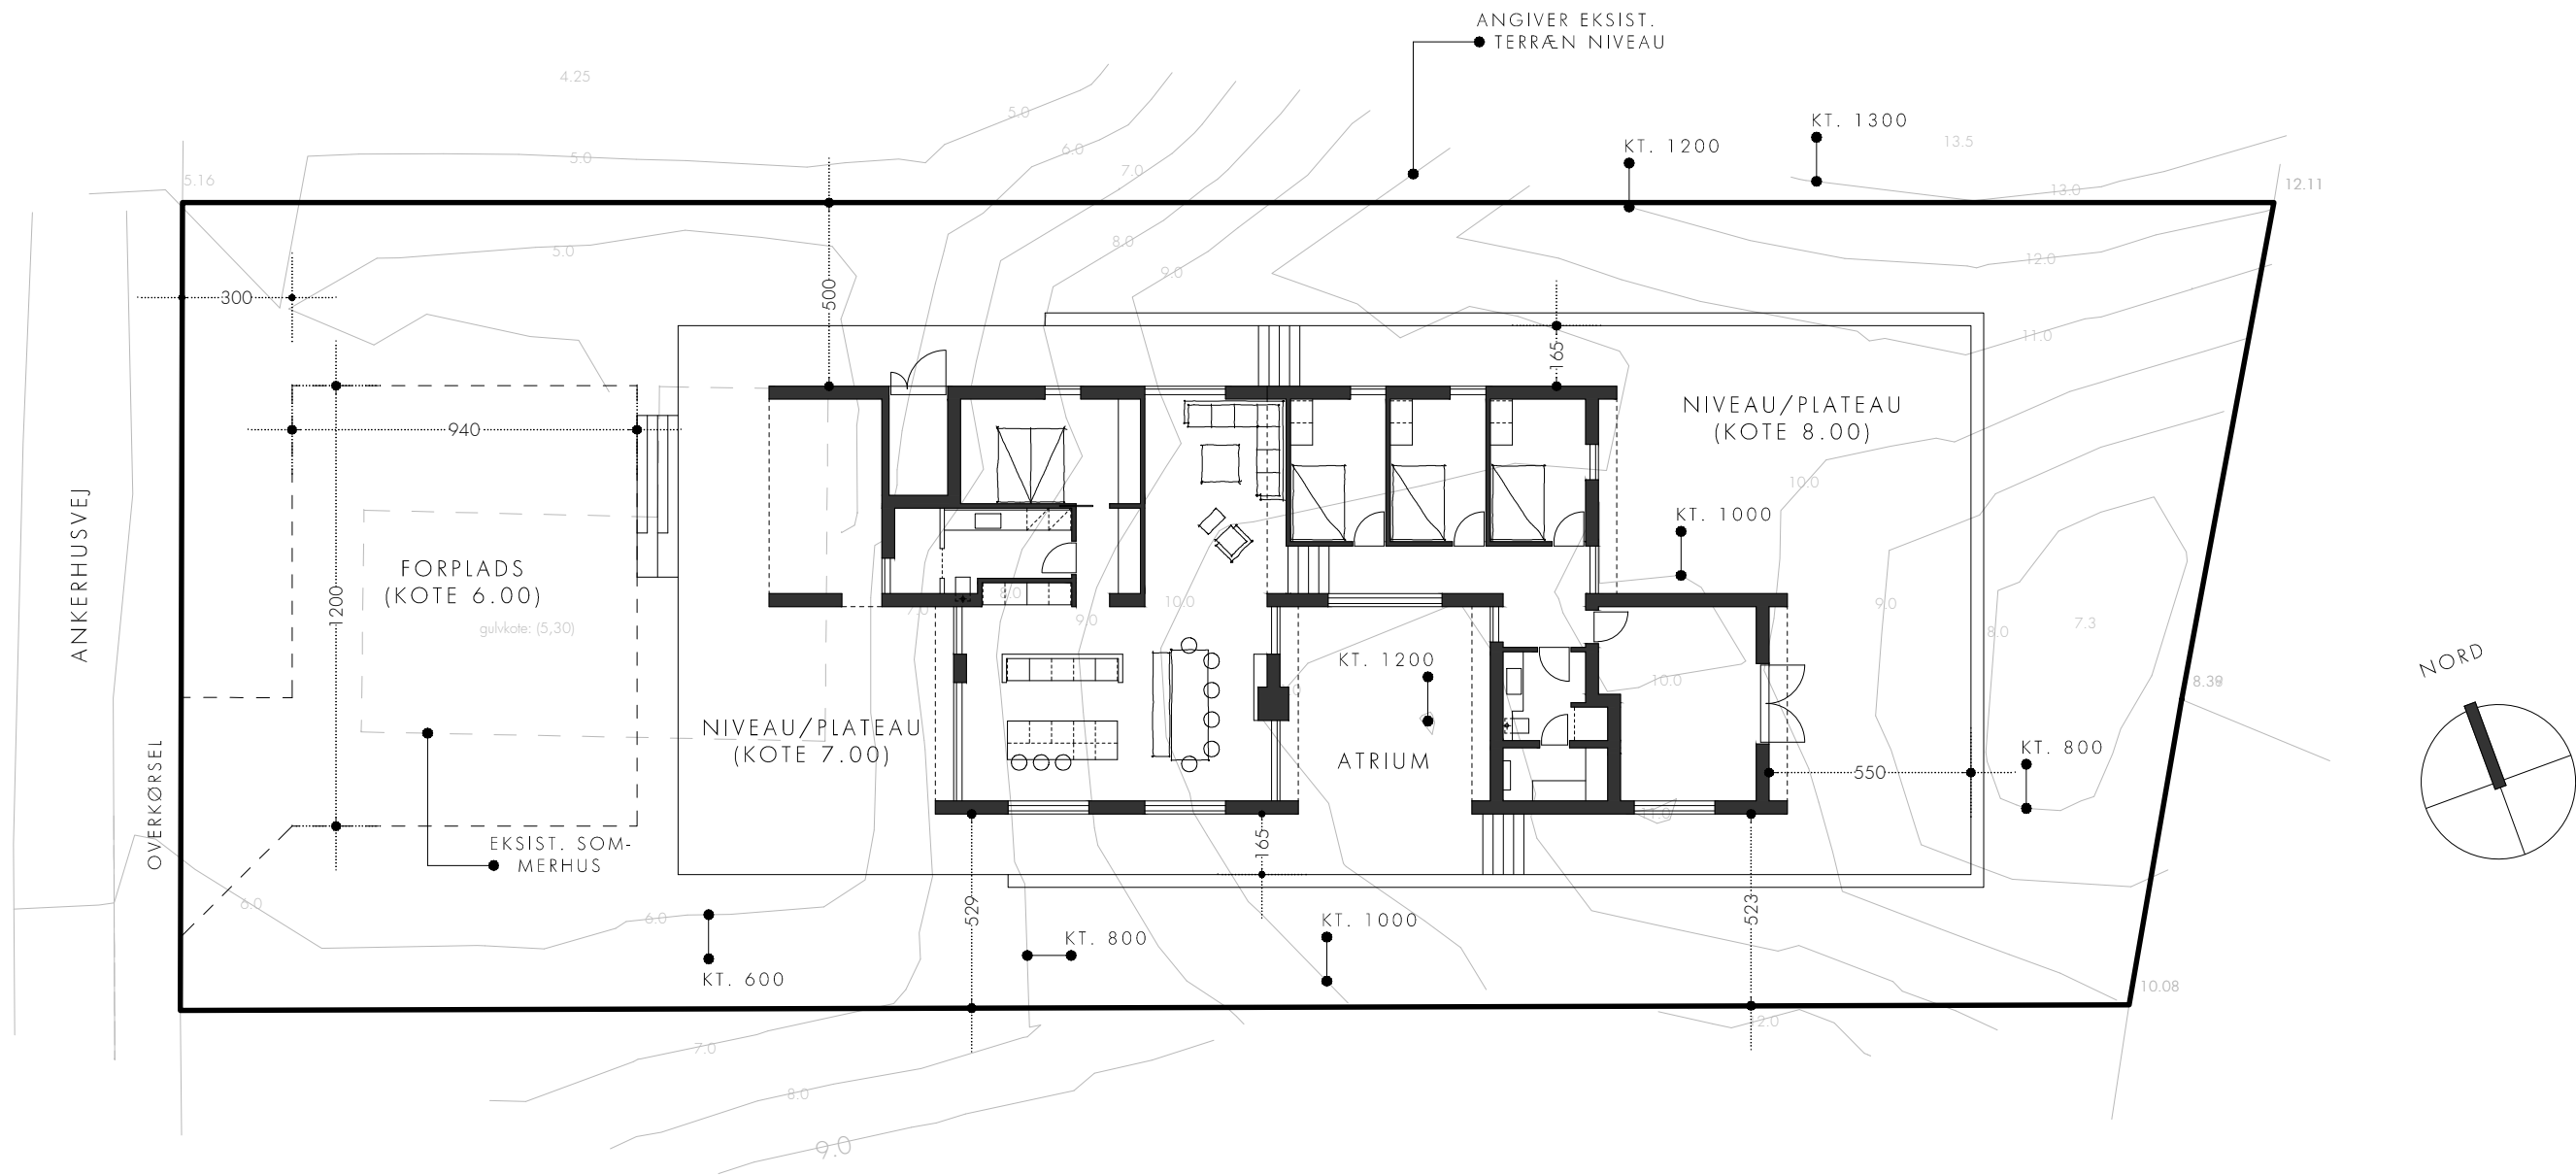

DISPOSITION:

BELIGGENDE: ANKERHUSVEJ 32, 9492 BLOKHUS
MATR. NR. 67 VV / HUNE BY, HUNE

GRUNDAREAL I ALT 1.211 M²

AREALER (BRUTTO):


BOLIG	179 M ²
OVERDÆKKET TERRASSE	19 M ²
SKURE/DEPOTRUM	32 M ²
BEBYGGELSE I ALT	<u>230 M²</u>

BELIGGENHEDSPLAN

1:200

ANKERHUSVEJ 32

9 4 9 2 B L O K H U S
N Y T S O M M E R H U S

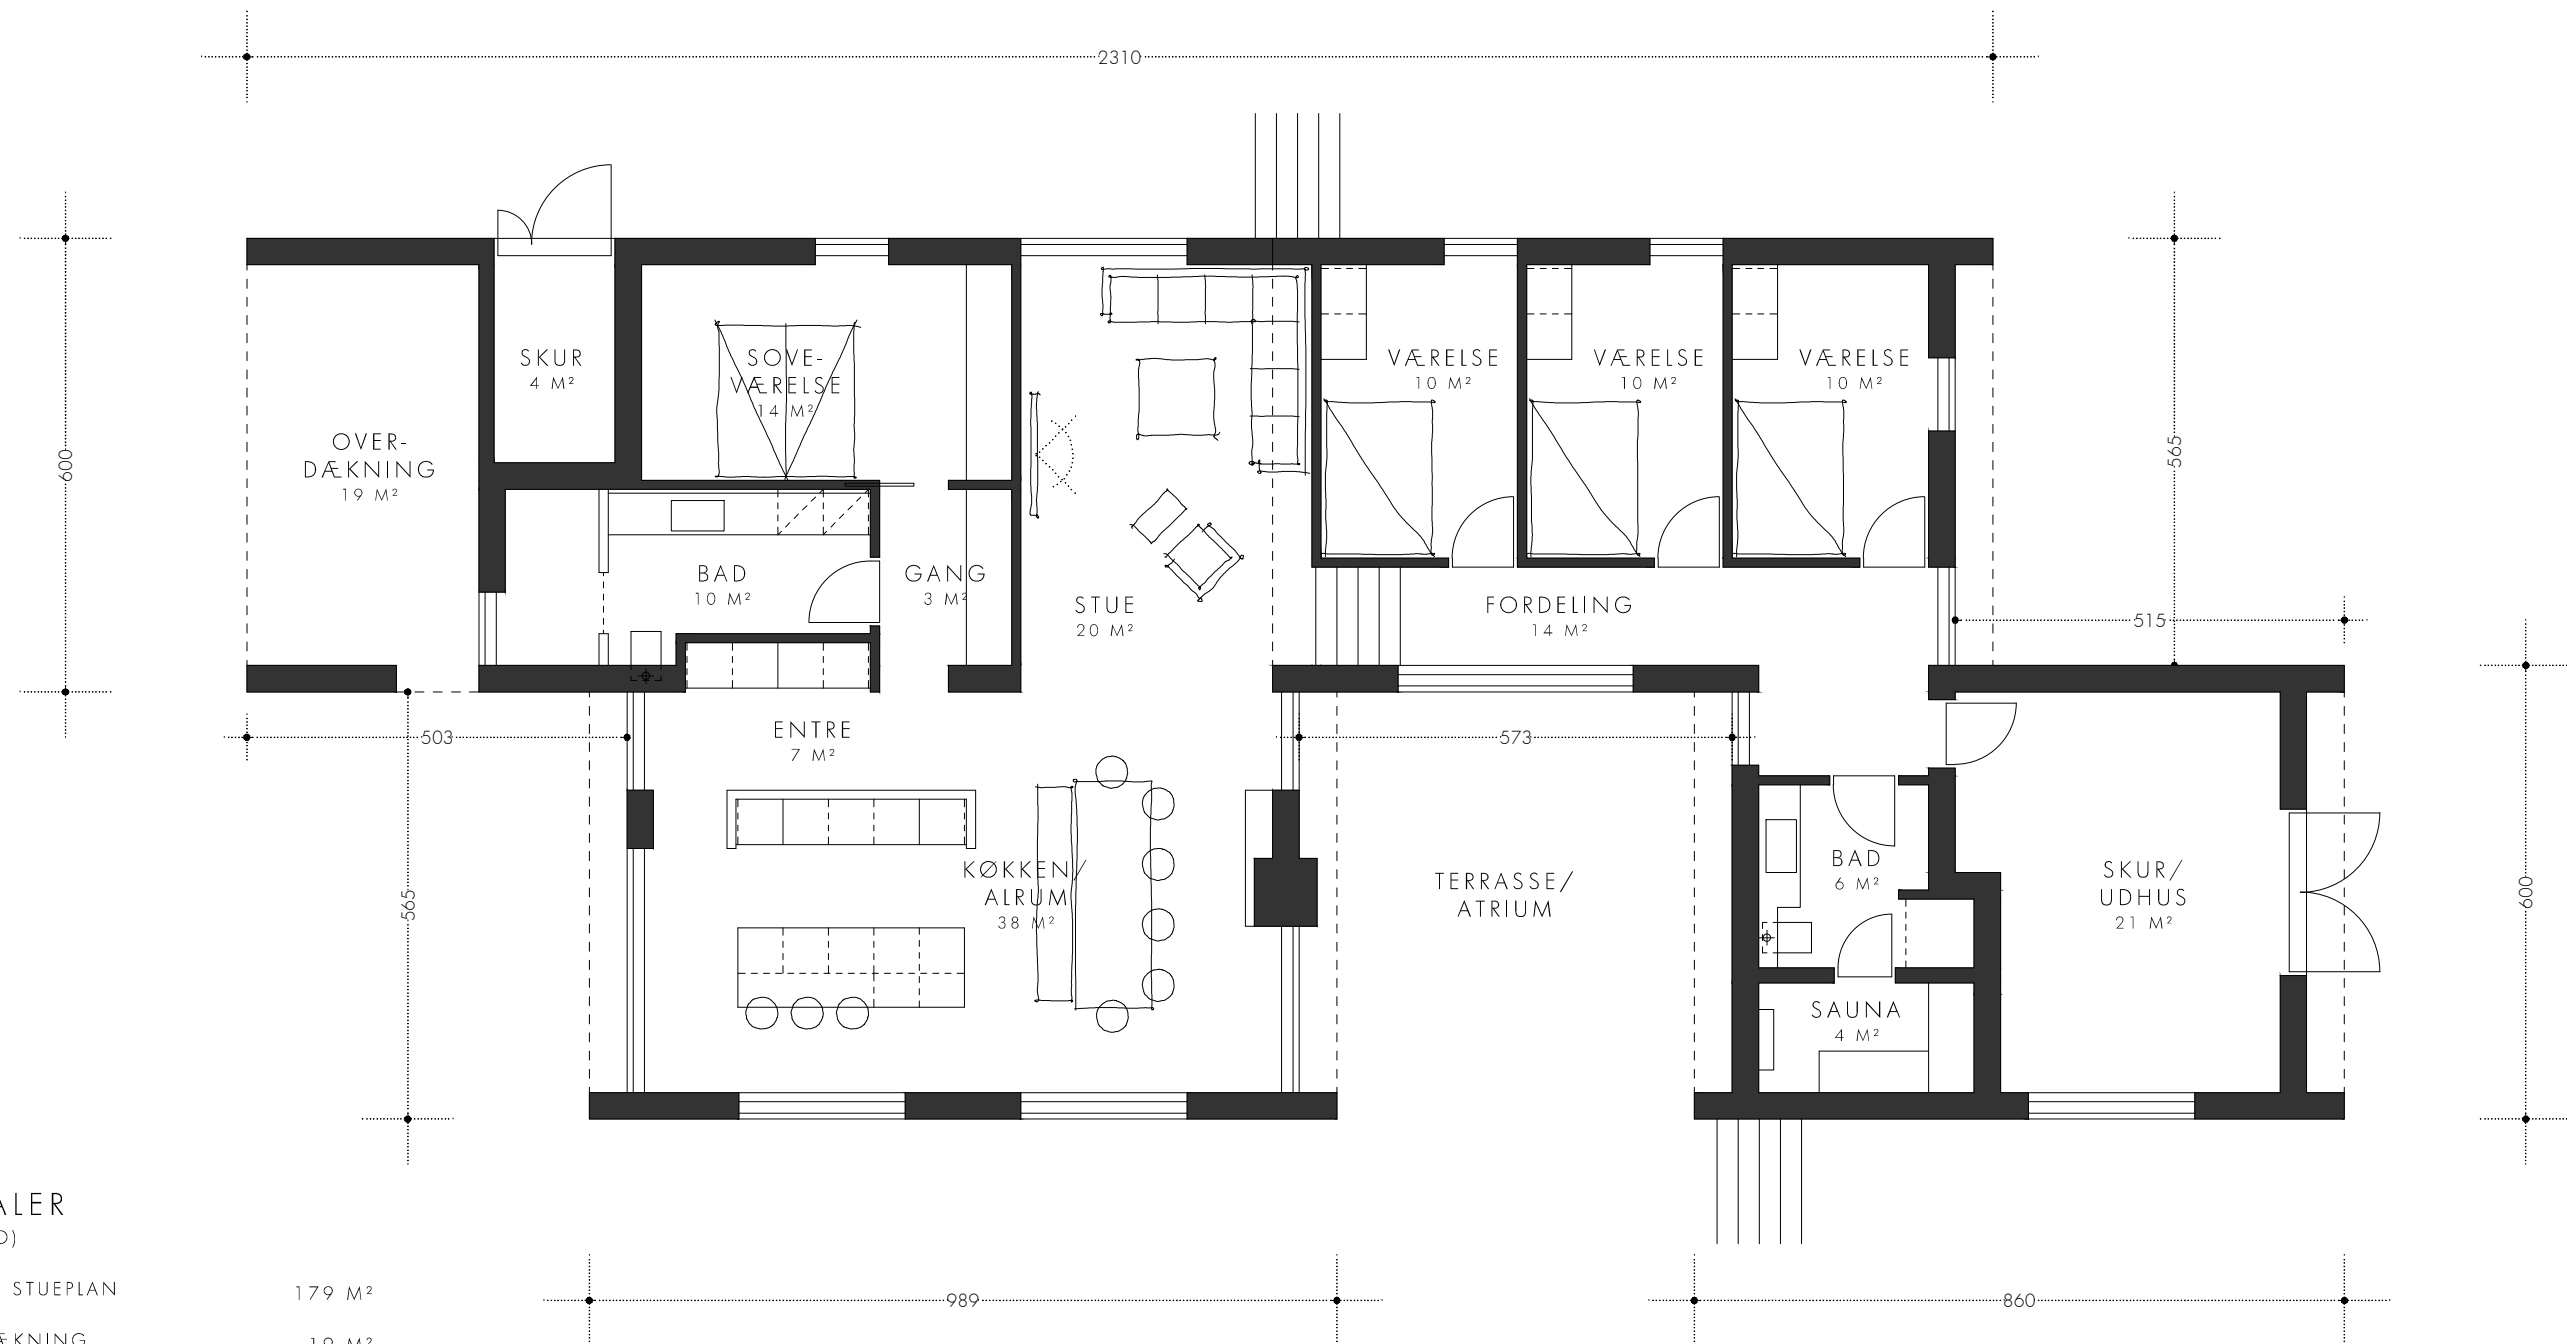

AREALER (BRUTTO)


BOLIG - STUEPLAN	179 M ²
OVERDÆKNING	19 M ²
SKURE	32 M ²
I ALT	230 M ²

RUMFORDELING

1:100

ANKERHUSVEJ 32

9 4 9 2 B L O K K H U S
N Y T S O M M E R H U S

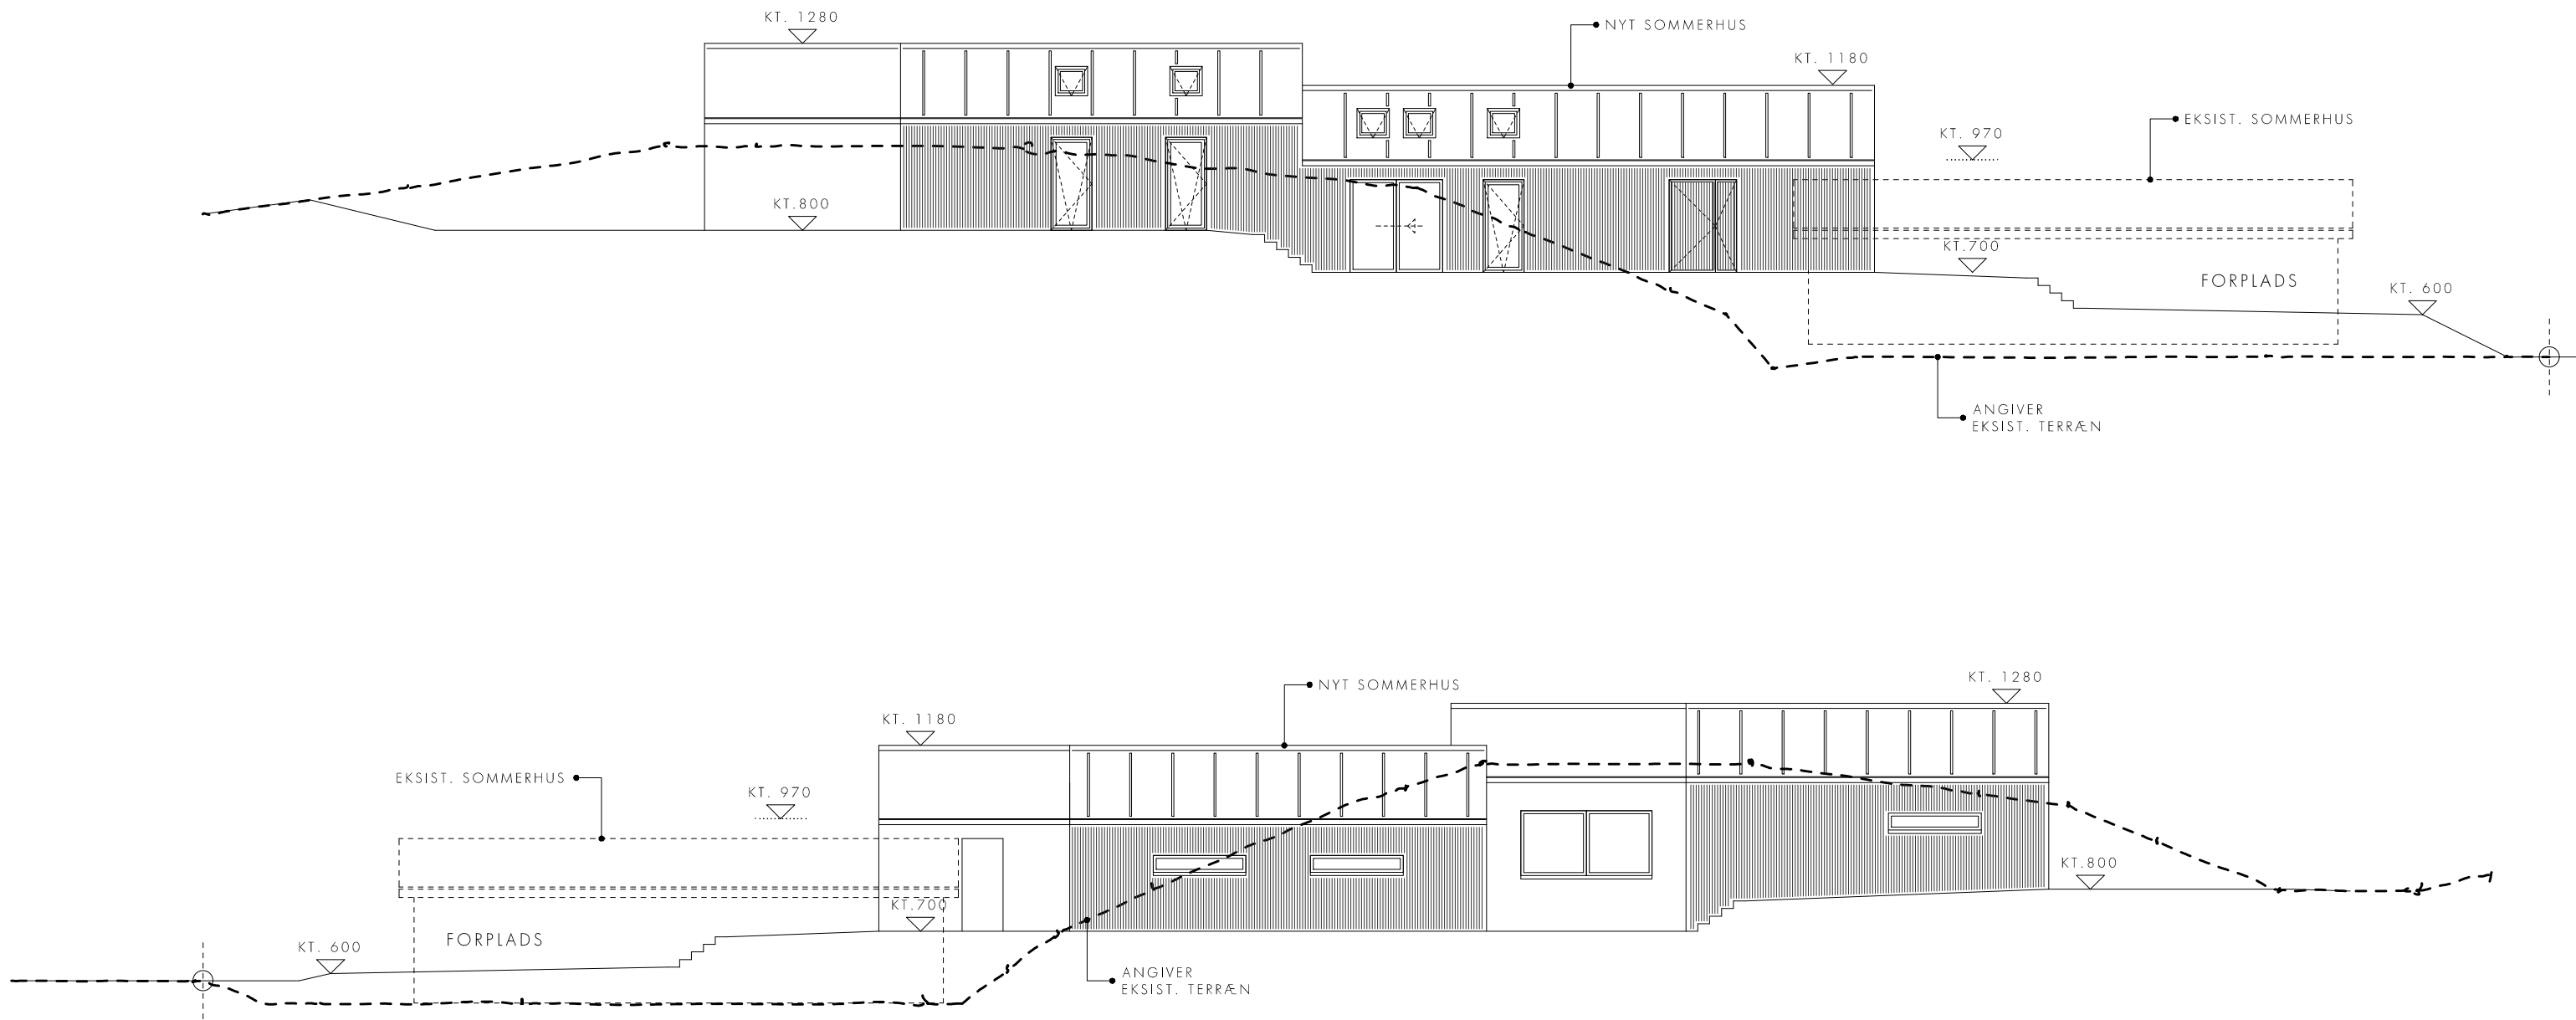


FACADE OG TERRÆNSNIT

1:150

ANKERHUSVEJ 32

9 4 9 2 B L O K H U S
N Y T S O M M E R H U S

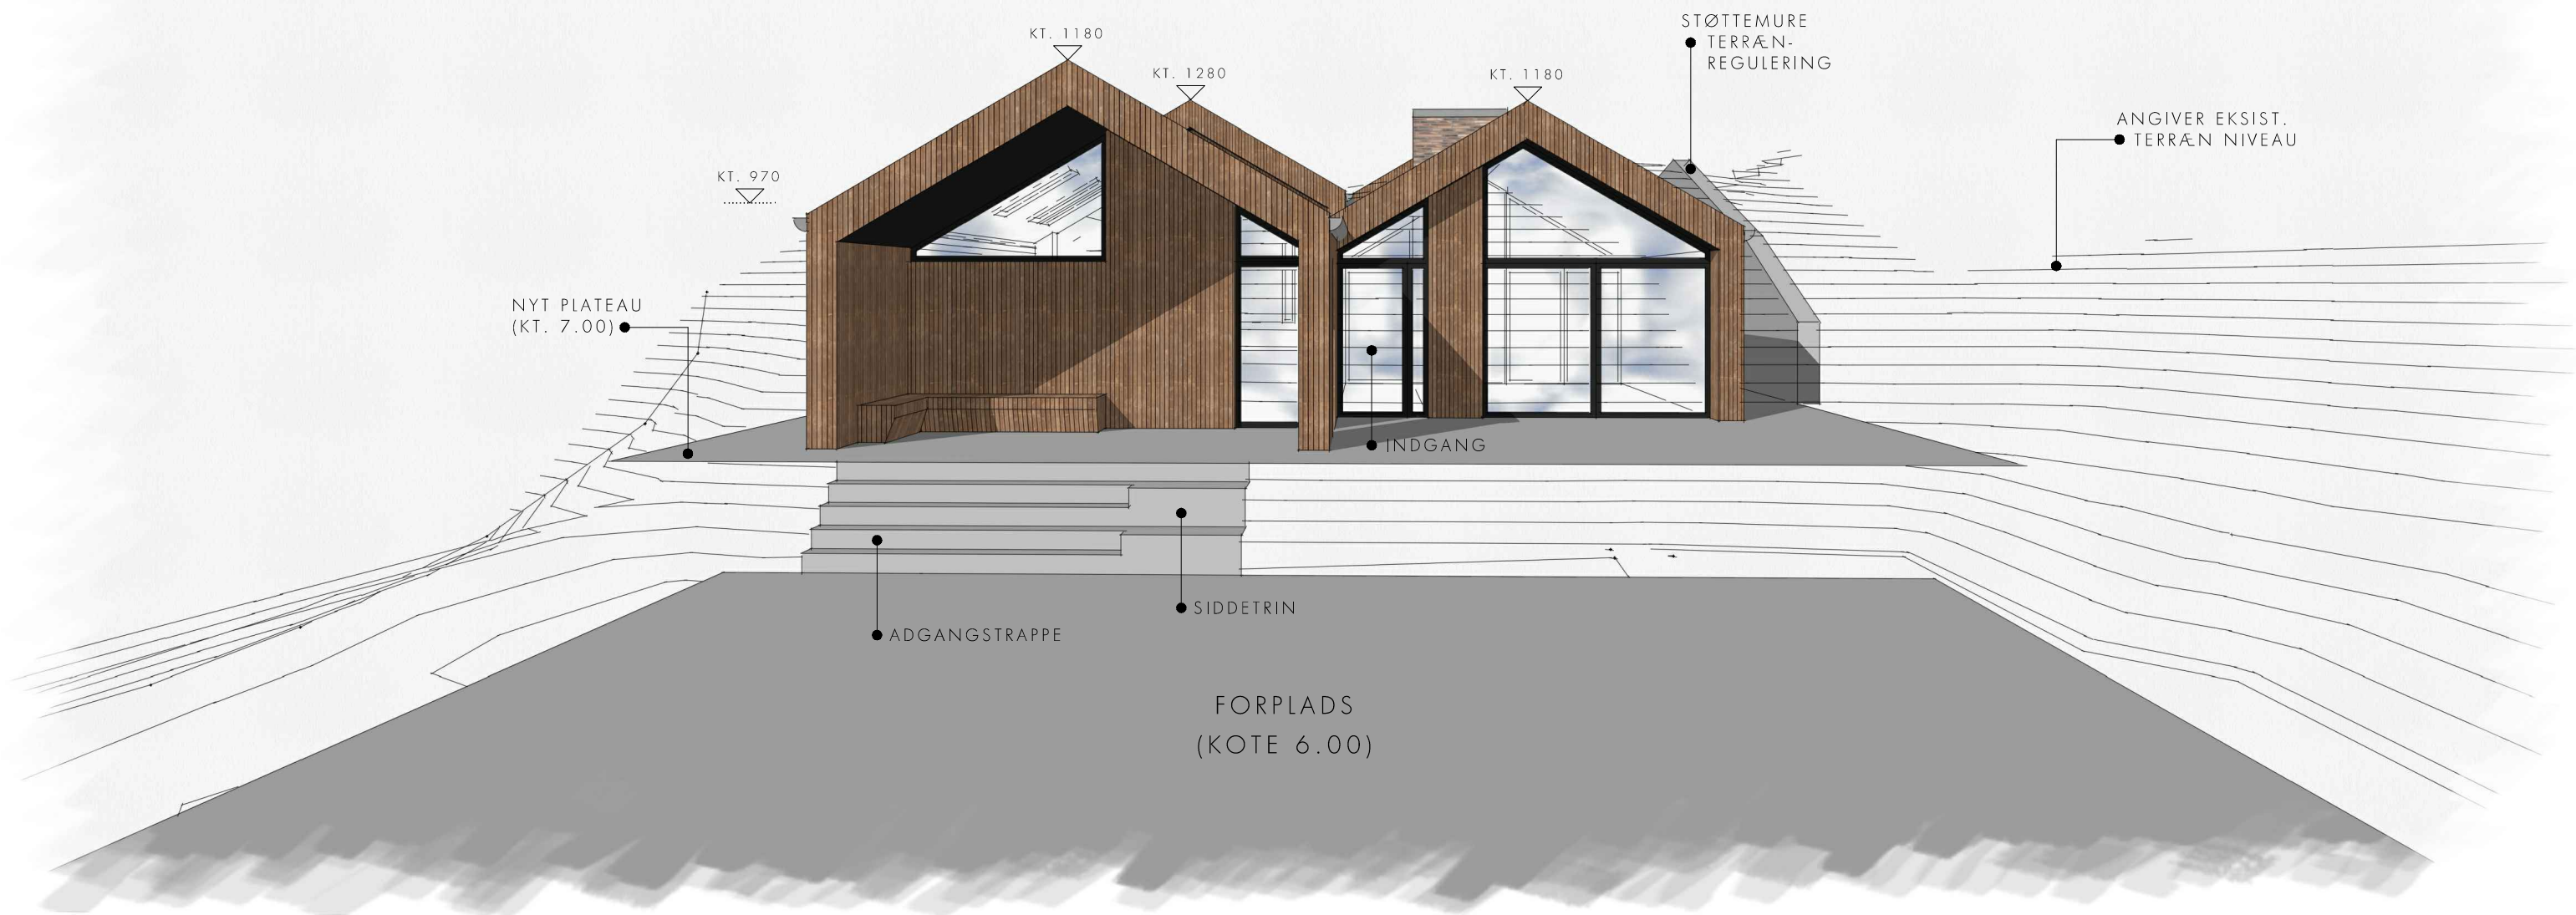


VOLUMENSKITSE 1

SET FRA NORD/VEST (ANKERHUSVEJ)

ANKERHUSVEJ 32

9 4 9 2 B L O K H U S
N Y T S O M M E R H U S

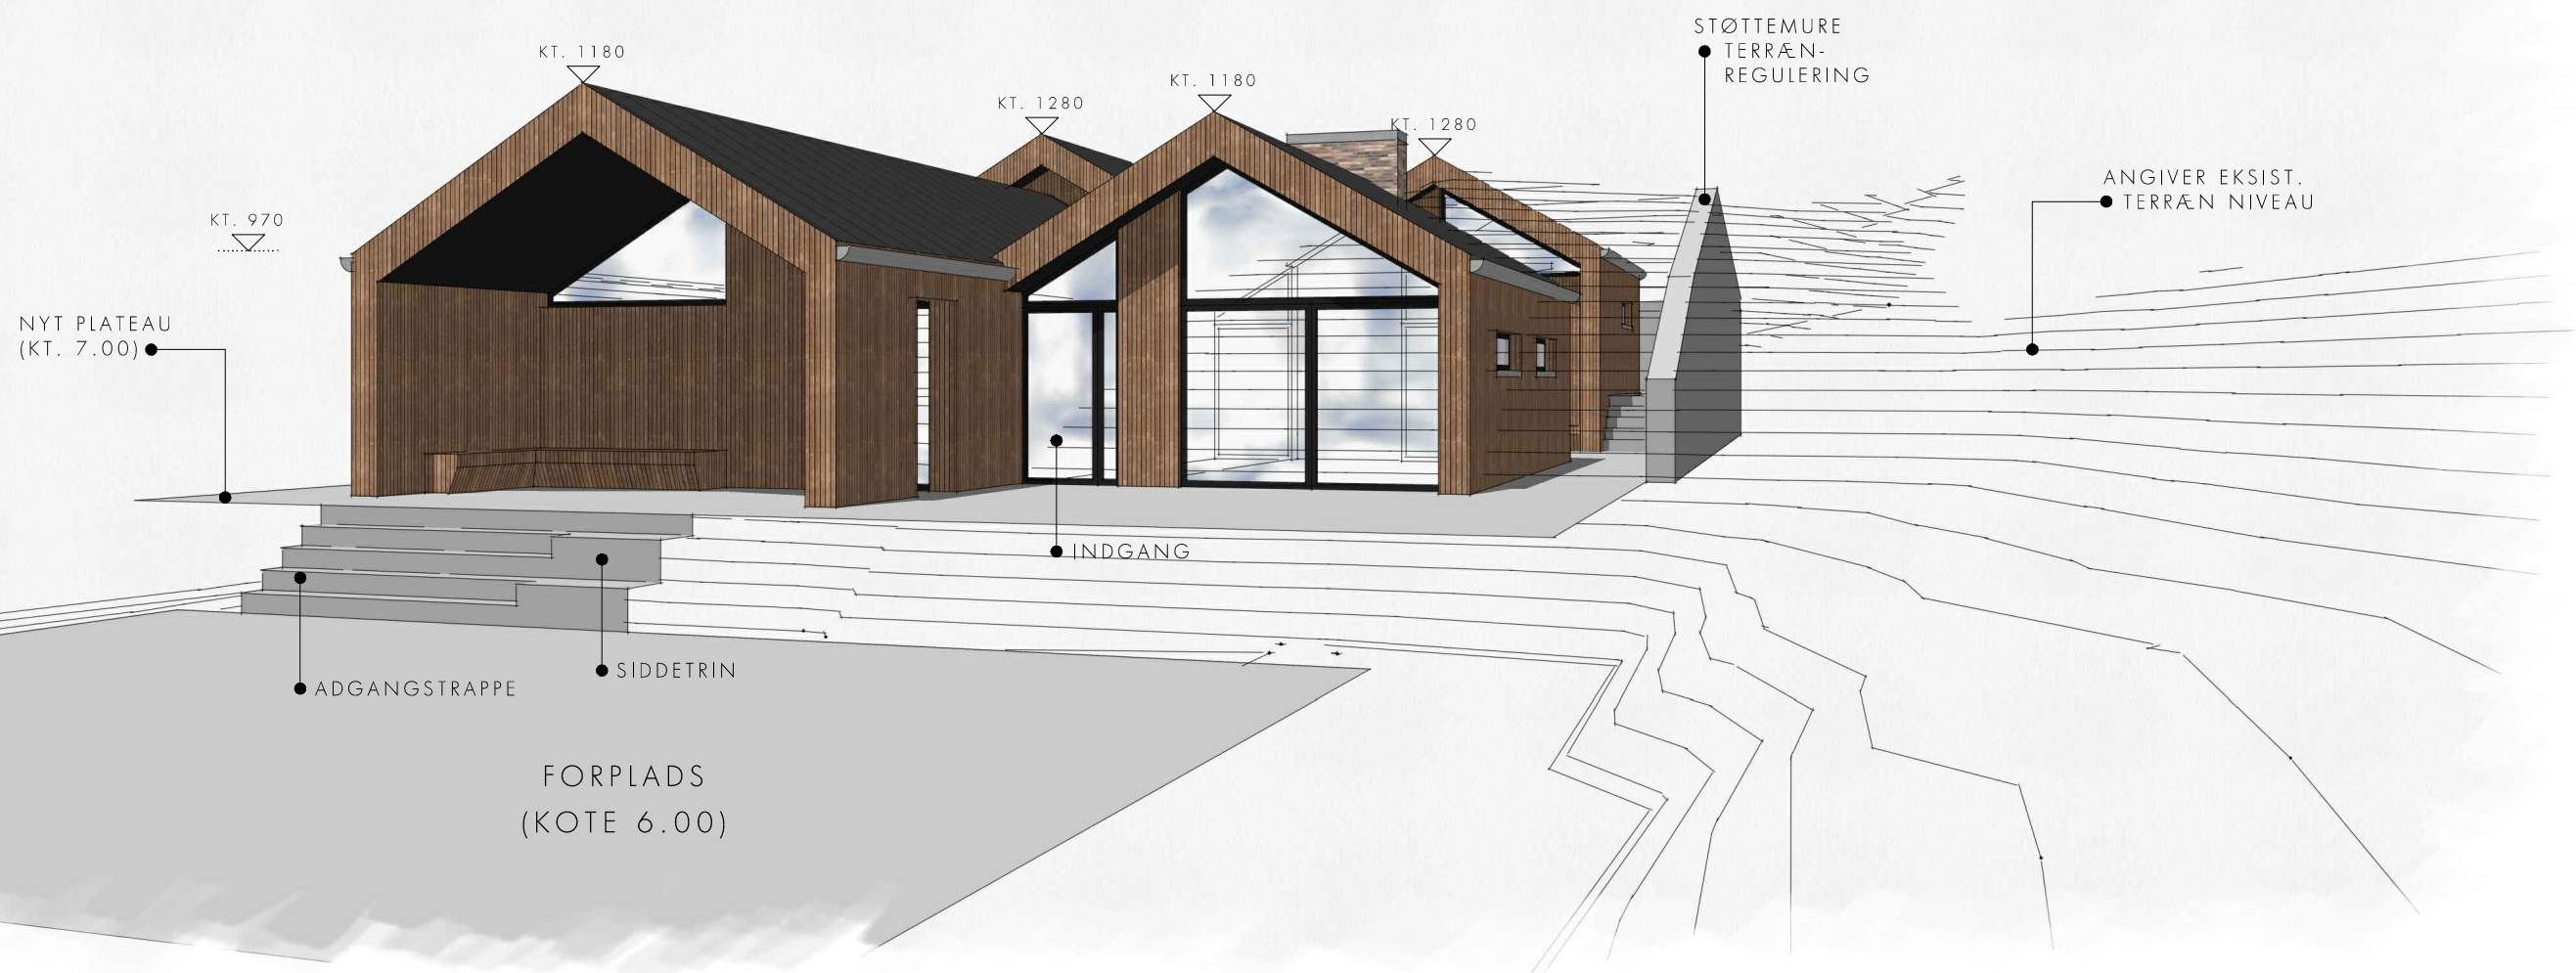


VOLUMENSKITSE 2

LAVT KIG FRA VEST

ANKERHUSVEJ 32

9 4 9 2 B L O K H U S
N Y T S O M M E R H U S

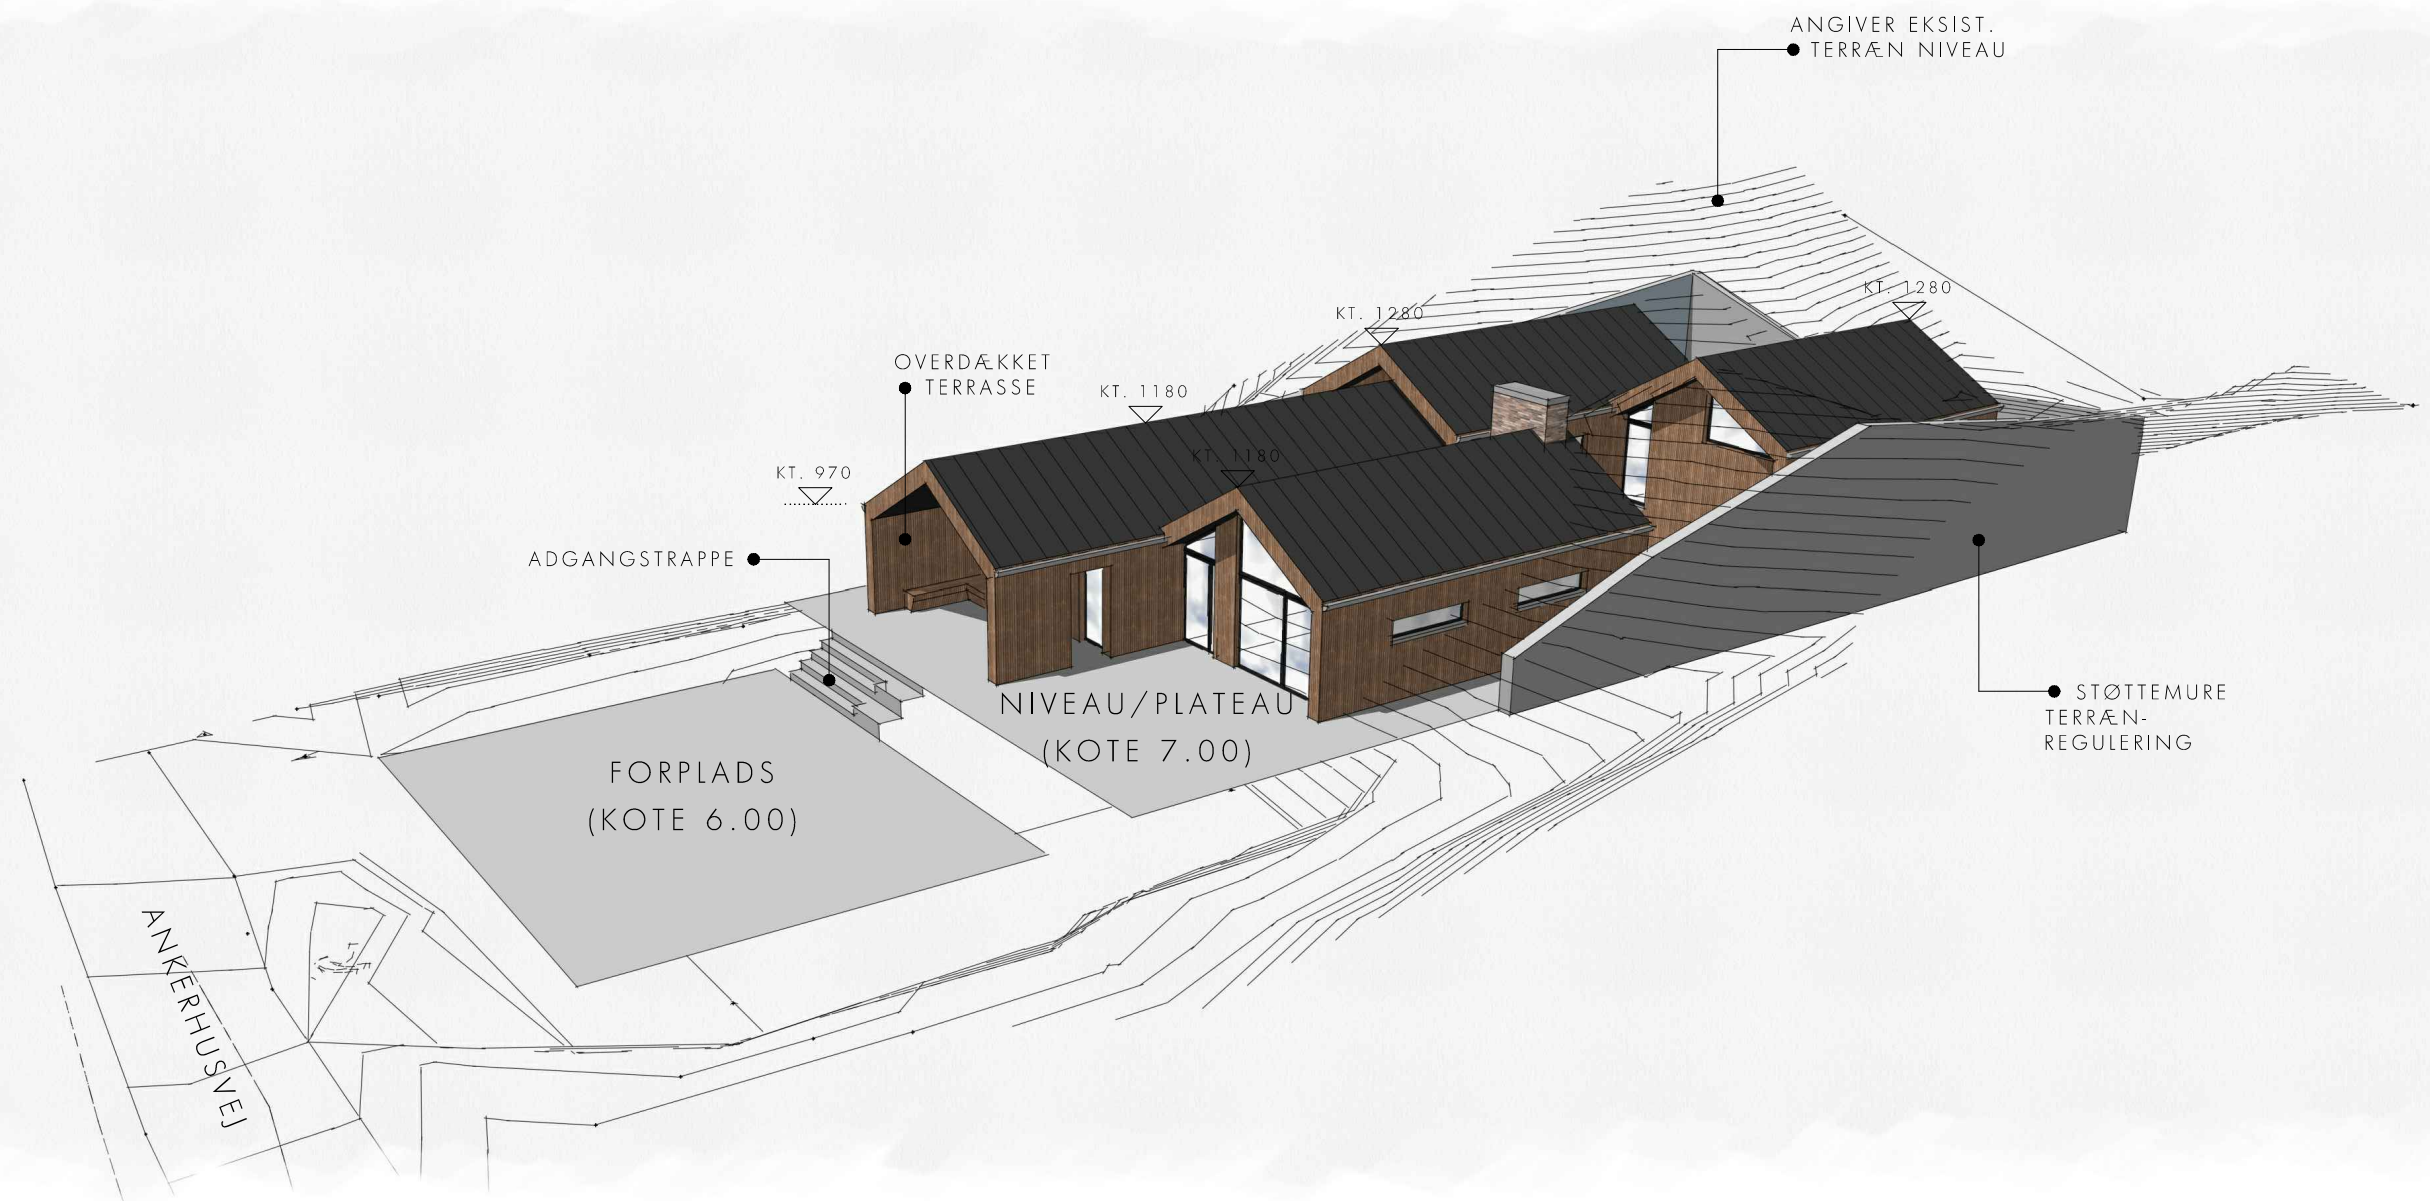


VOLUMENSKITSE 3

HØJT KIG FRA SYD/VEST

ANKERHUSVEJ 32

9 4 9 2 B L O K H U S
N Y T S O M M E R H U S

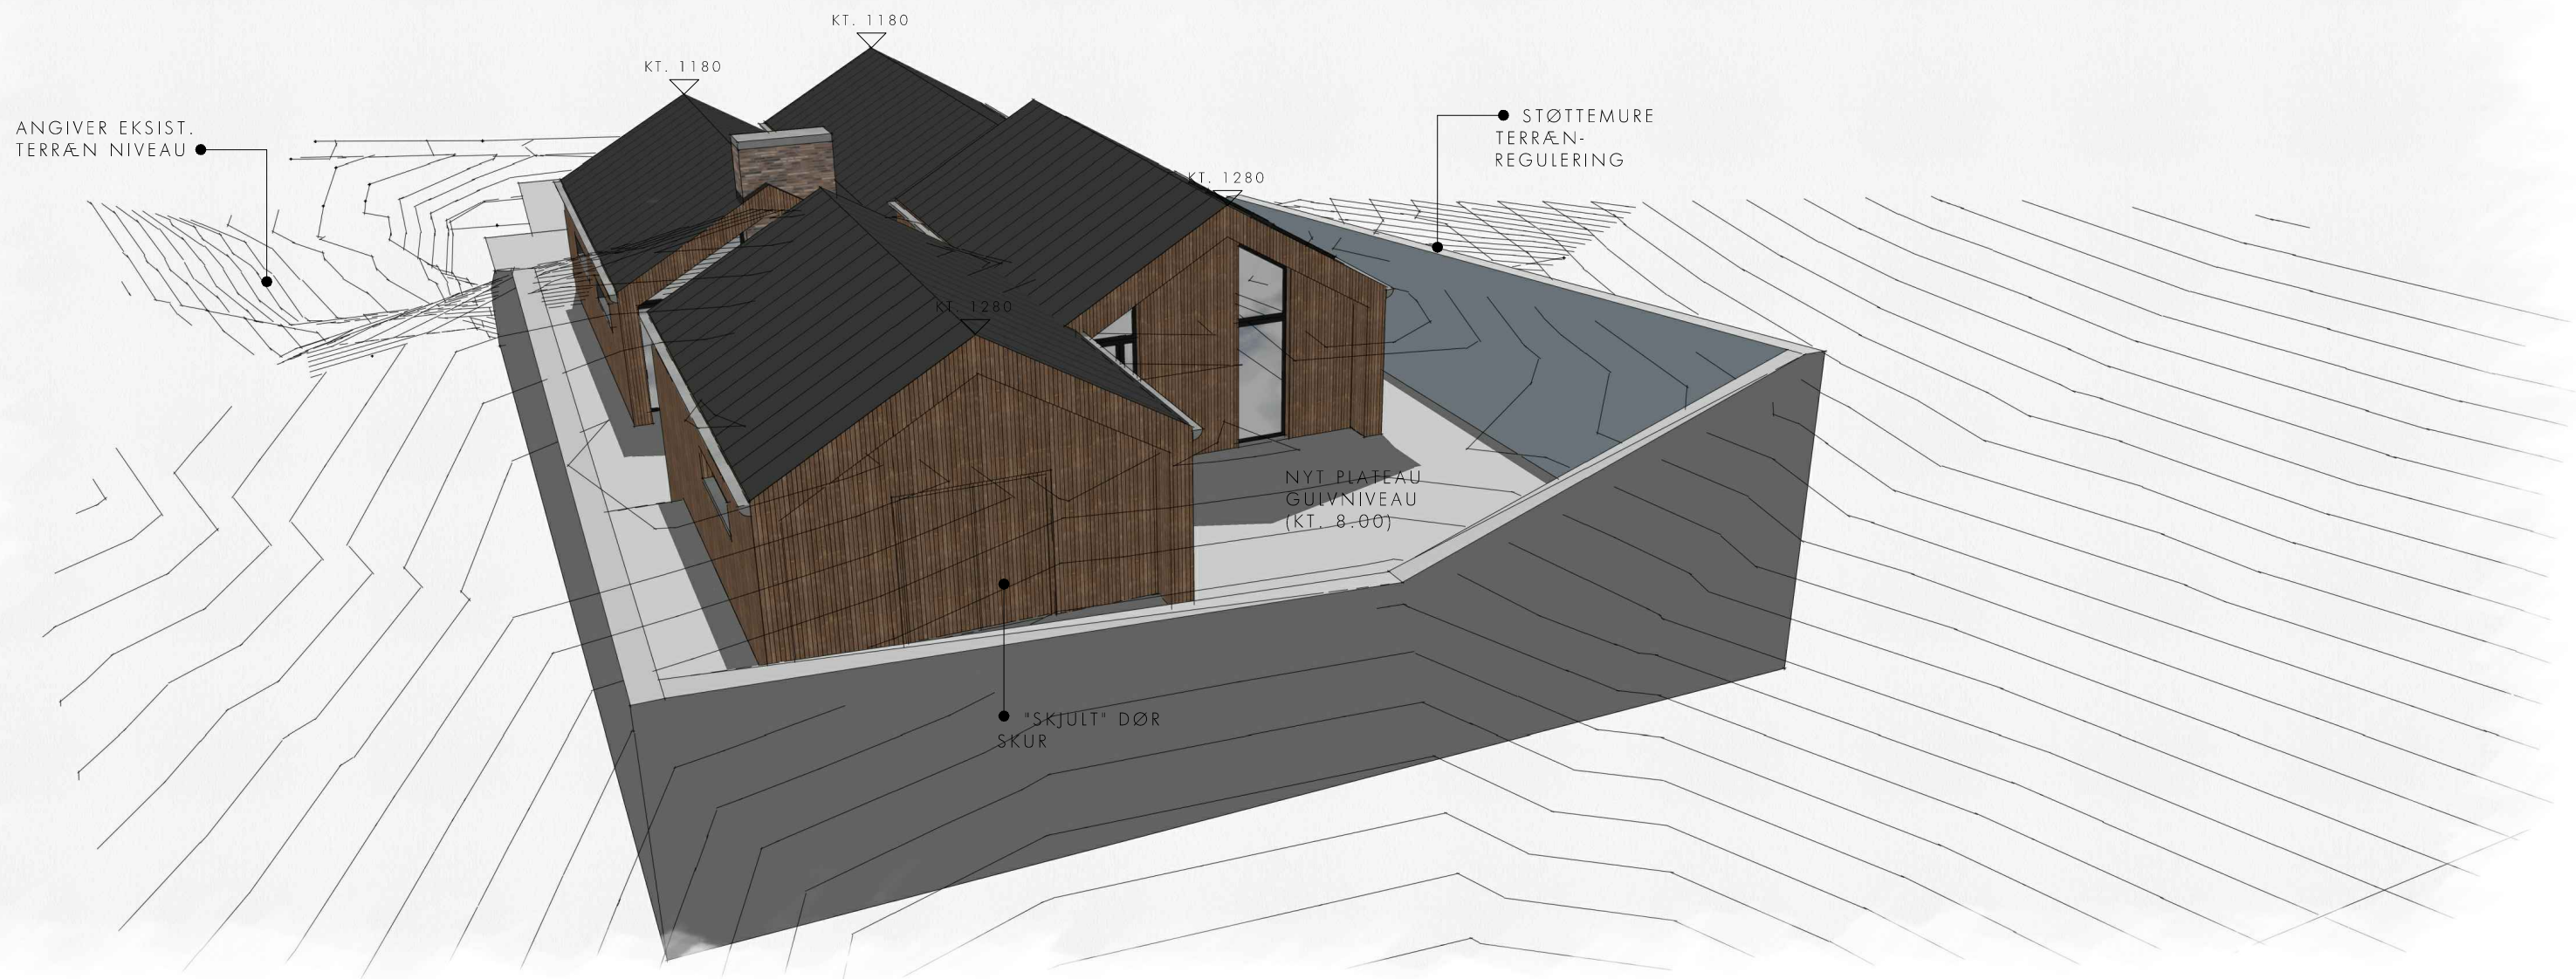


VOLUMENSKITSE 4

HØJT KIG FRA NORD/ØST

ANKERHUSVEJ 32

9 4 9 2 B L O K H U S
N Y T S O M M E R H U S

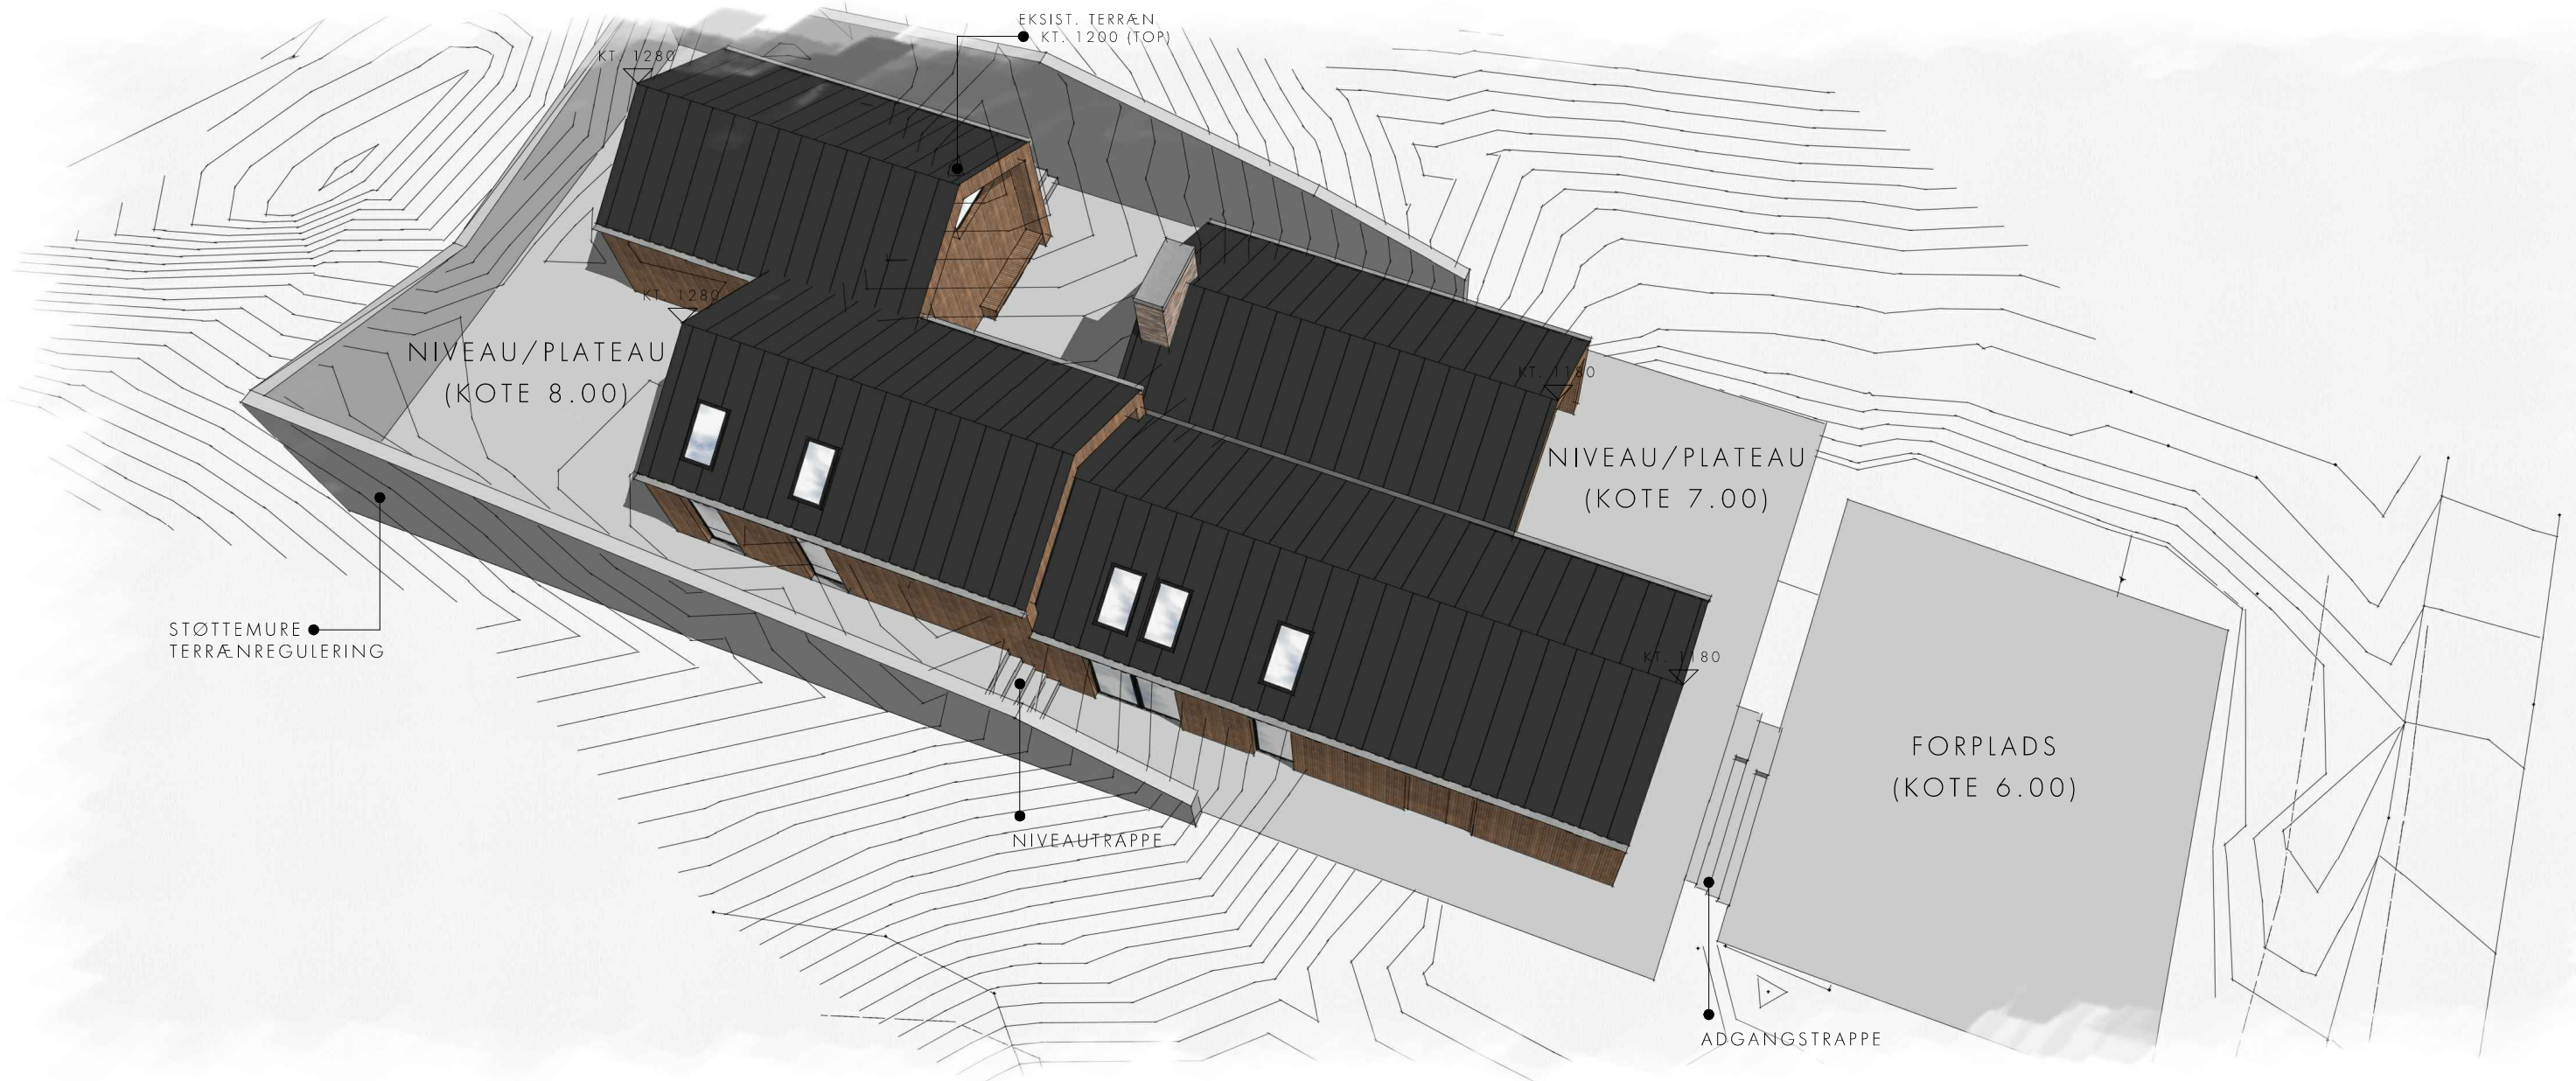

VOLUMENSKITSE 6

HØJT KIG FRA NORD